


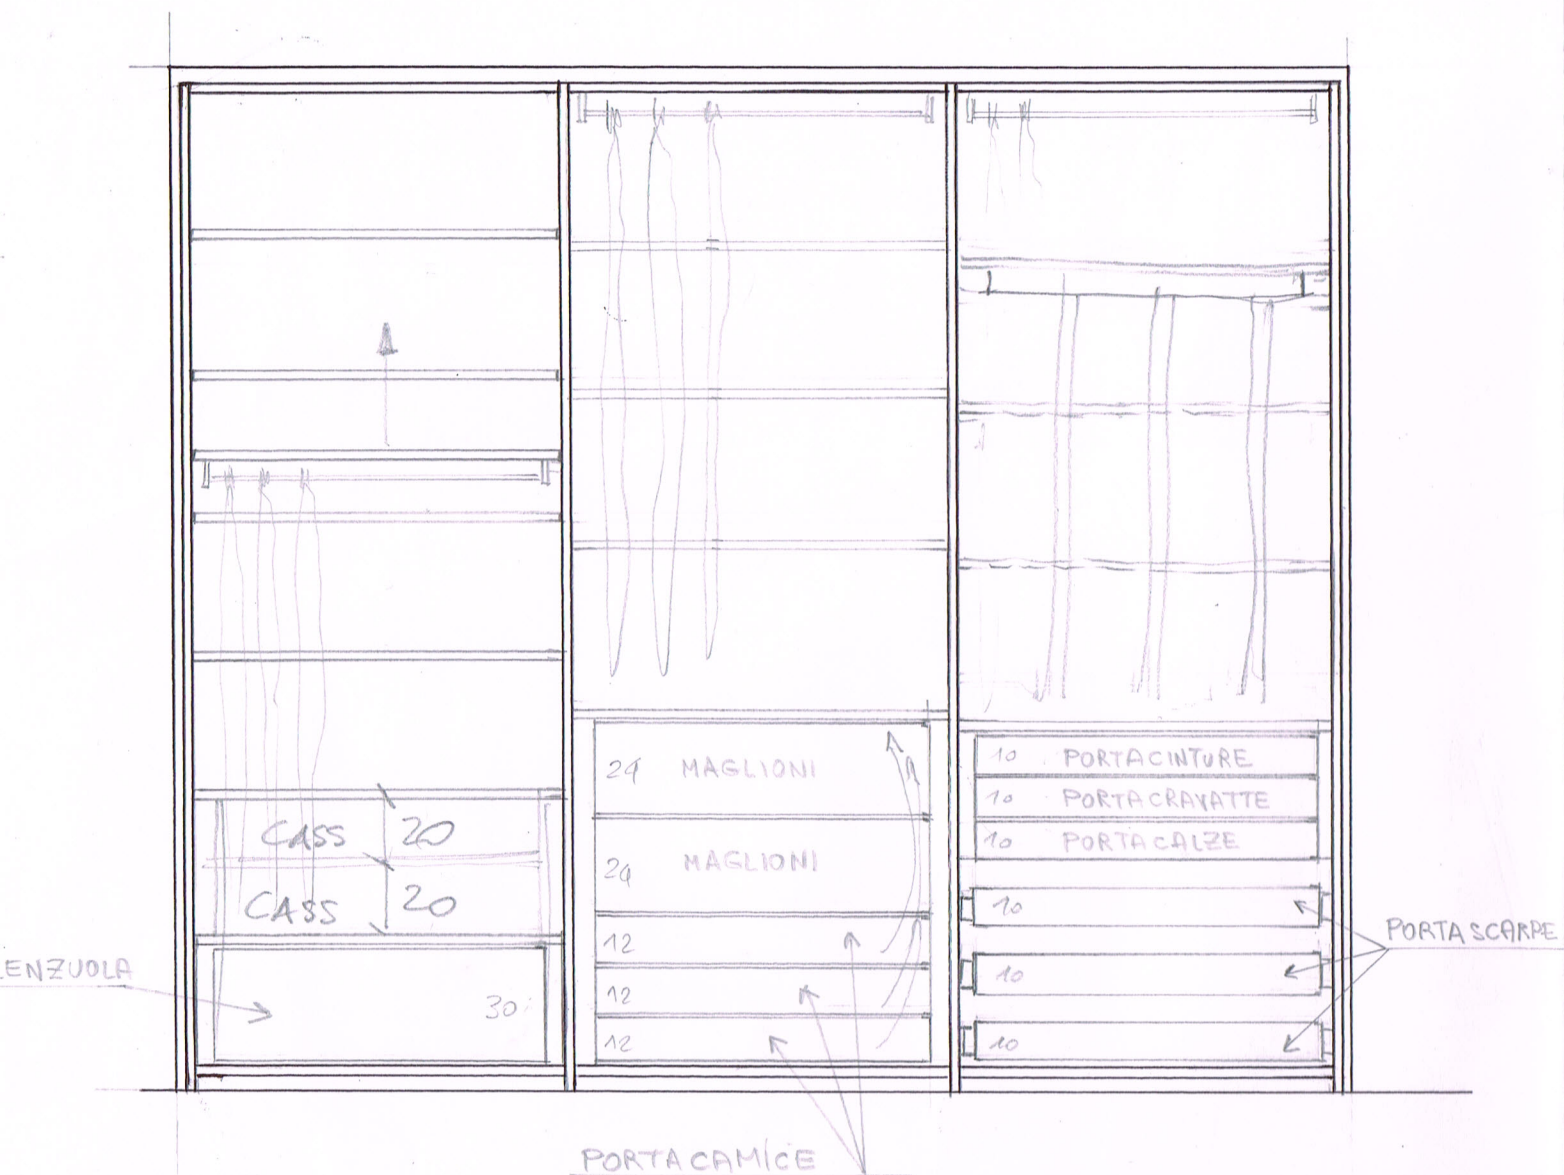

INTERNO CASSETTI in laccato Relucchi

NB : NEL PREVENTIVO
CONCORDATO SONO
ESCLUSI I DUE CASSETTI (H 20)
AGGIUNTA TOTALE + € 360,00
IVA INCLUSA



laboratorio
artigianale
arredamenti
e complementi

PROGETTO:
ARMADIO

CLIENTE:
SIG. GUARINO FABIO
-MILANO-

DATA:
25.10.21

SCALA:
1:20

TAV:
01