
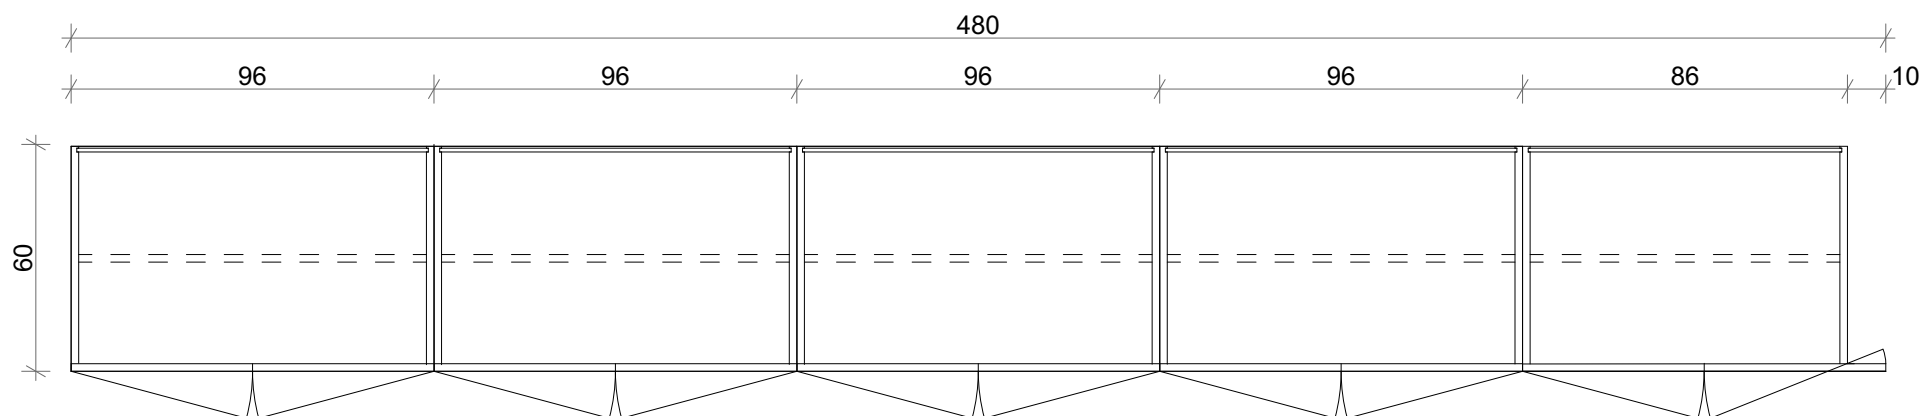


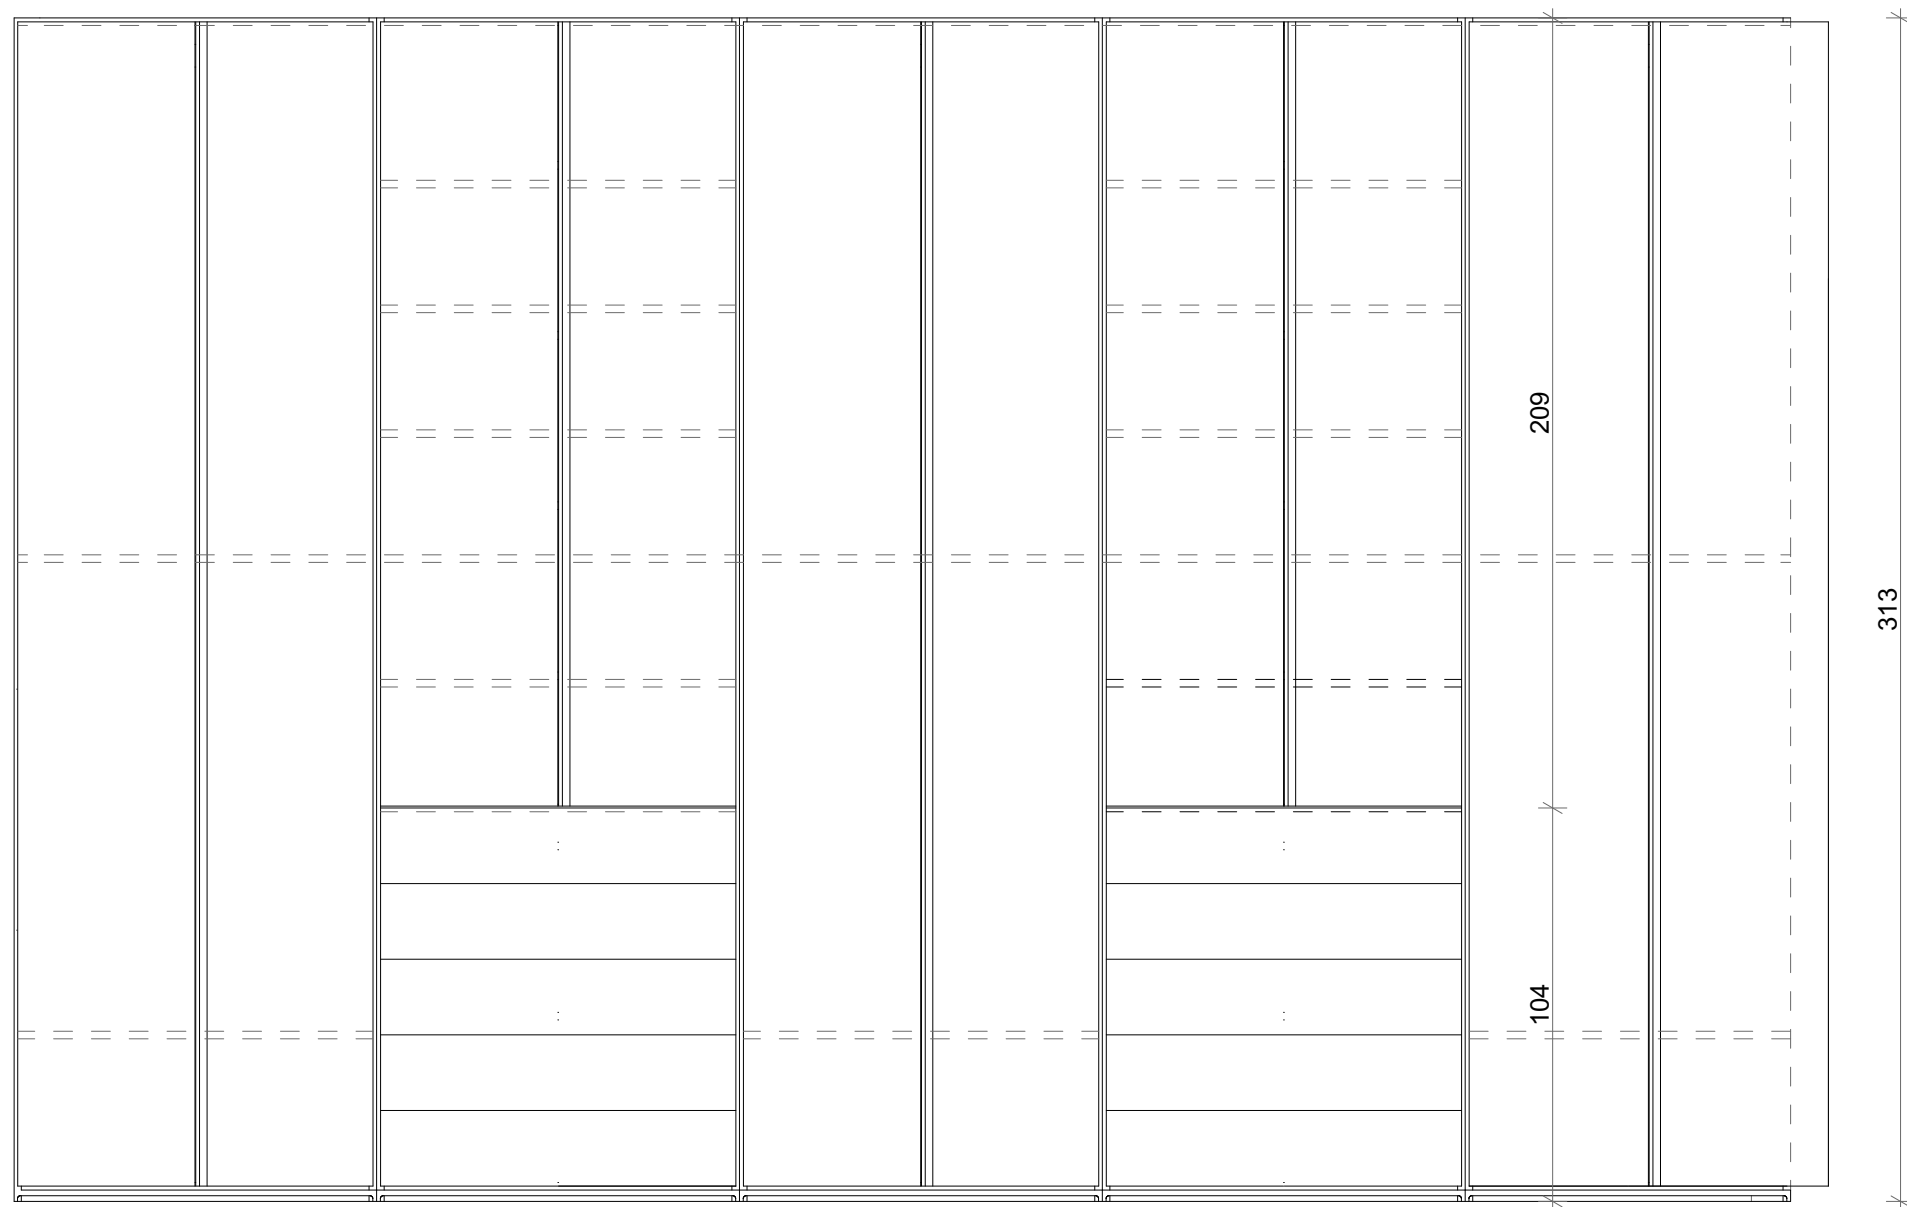

STUDIO CS33 - Luca Messeca Architetto

Iscrizione all'Ordine degli Architetti della provincia di Milano n° 12996
Corso Sempione, 33 - 20145 Milano - Telefono 02 34531024

Committenti: Federico Sutti

Lavoro: Via F. Brioschi 43 - Trasformazione e Allestimento

Tavola: FB43 - T020 - Armadio

Scala: 1:20

Data: 9 giugno 2021

