


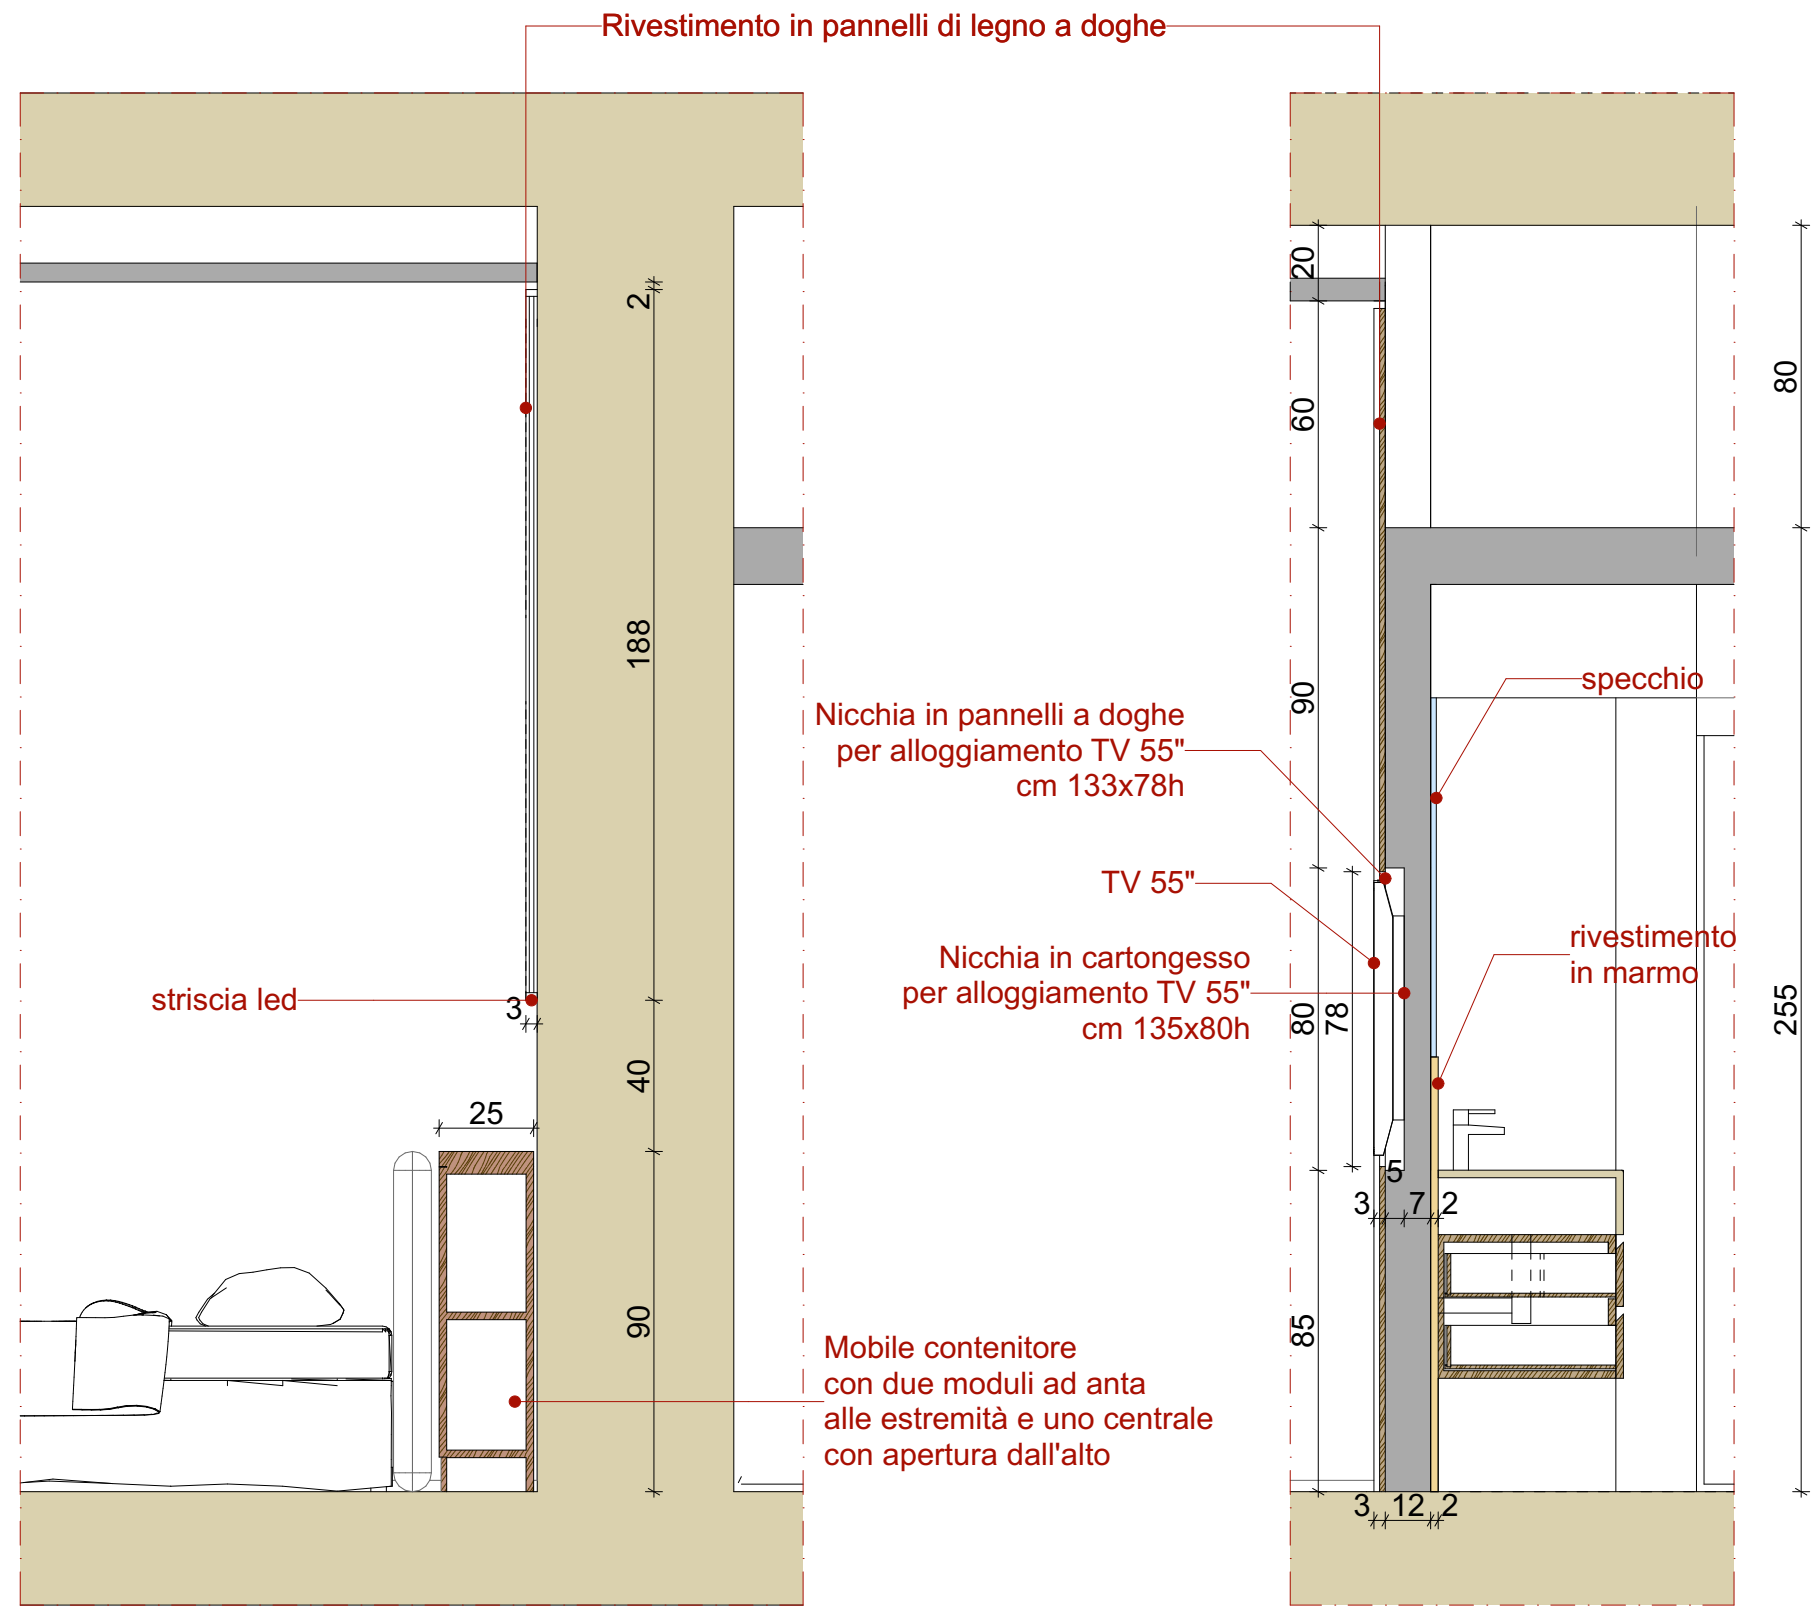


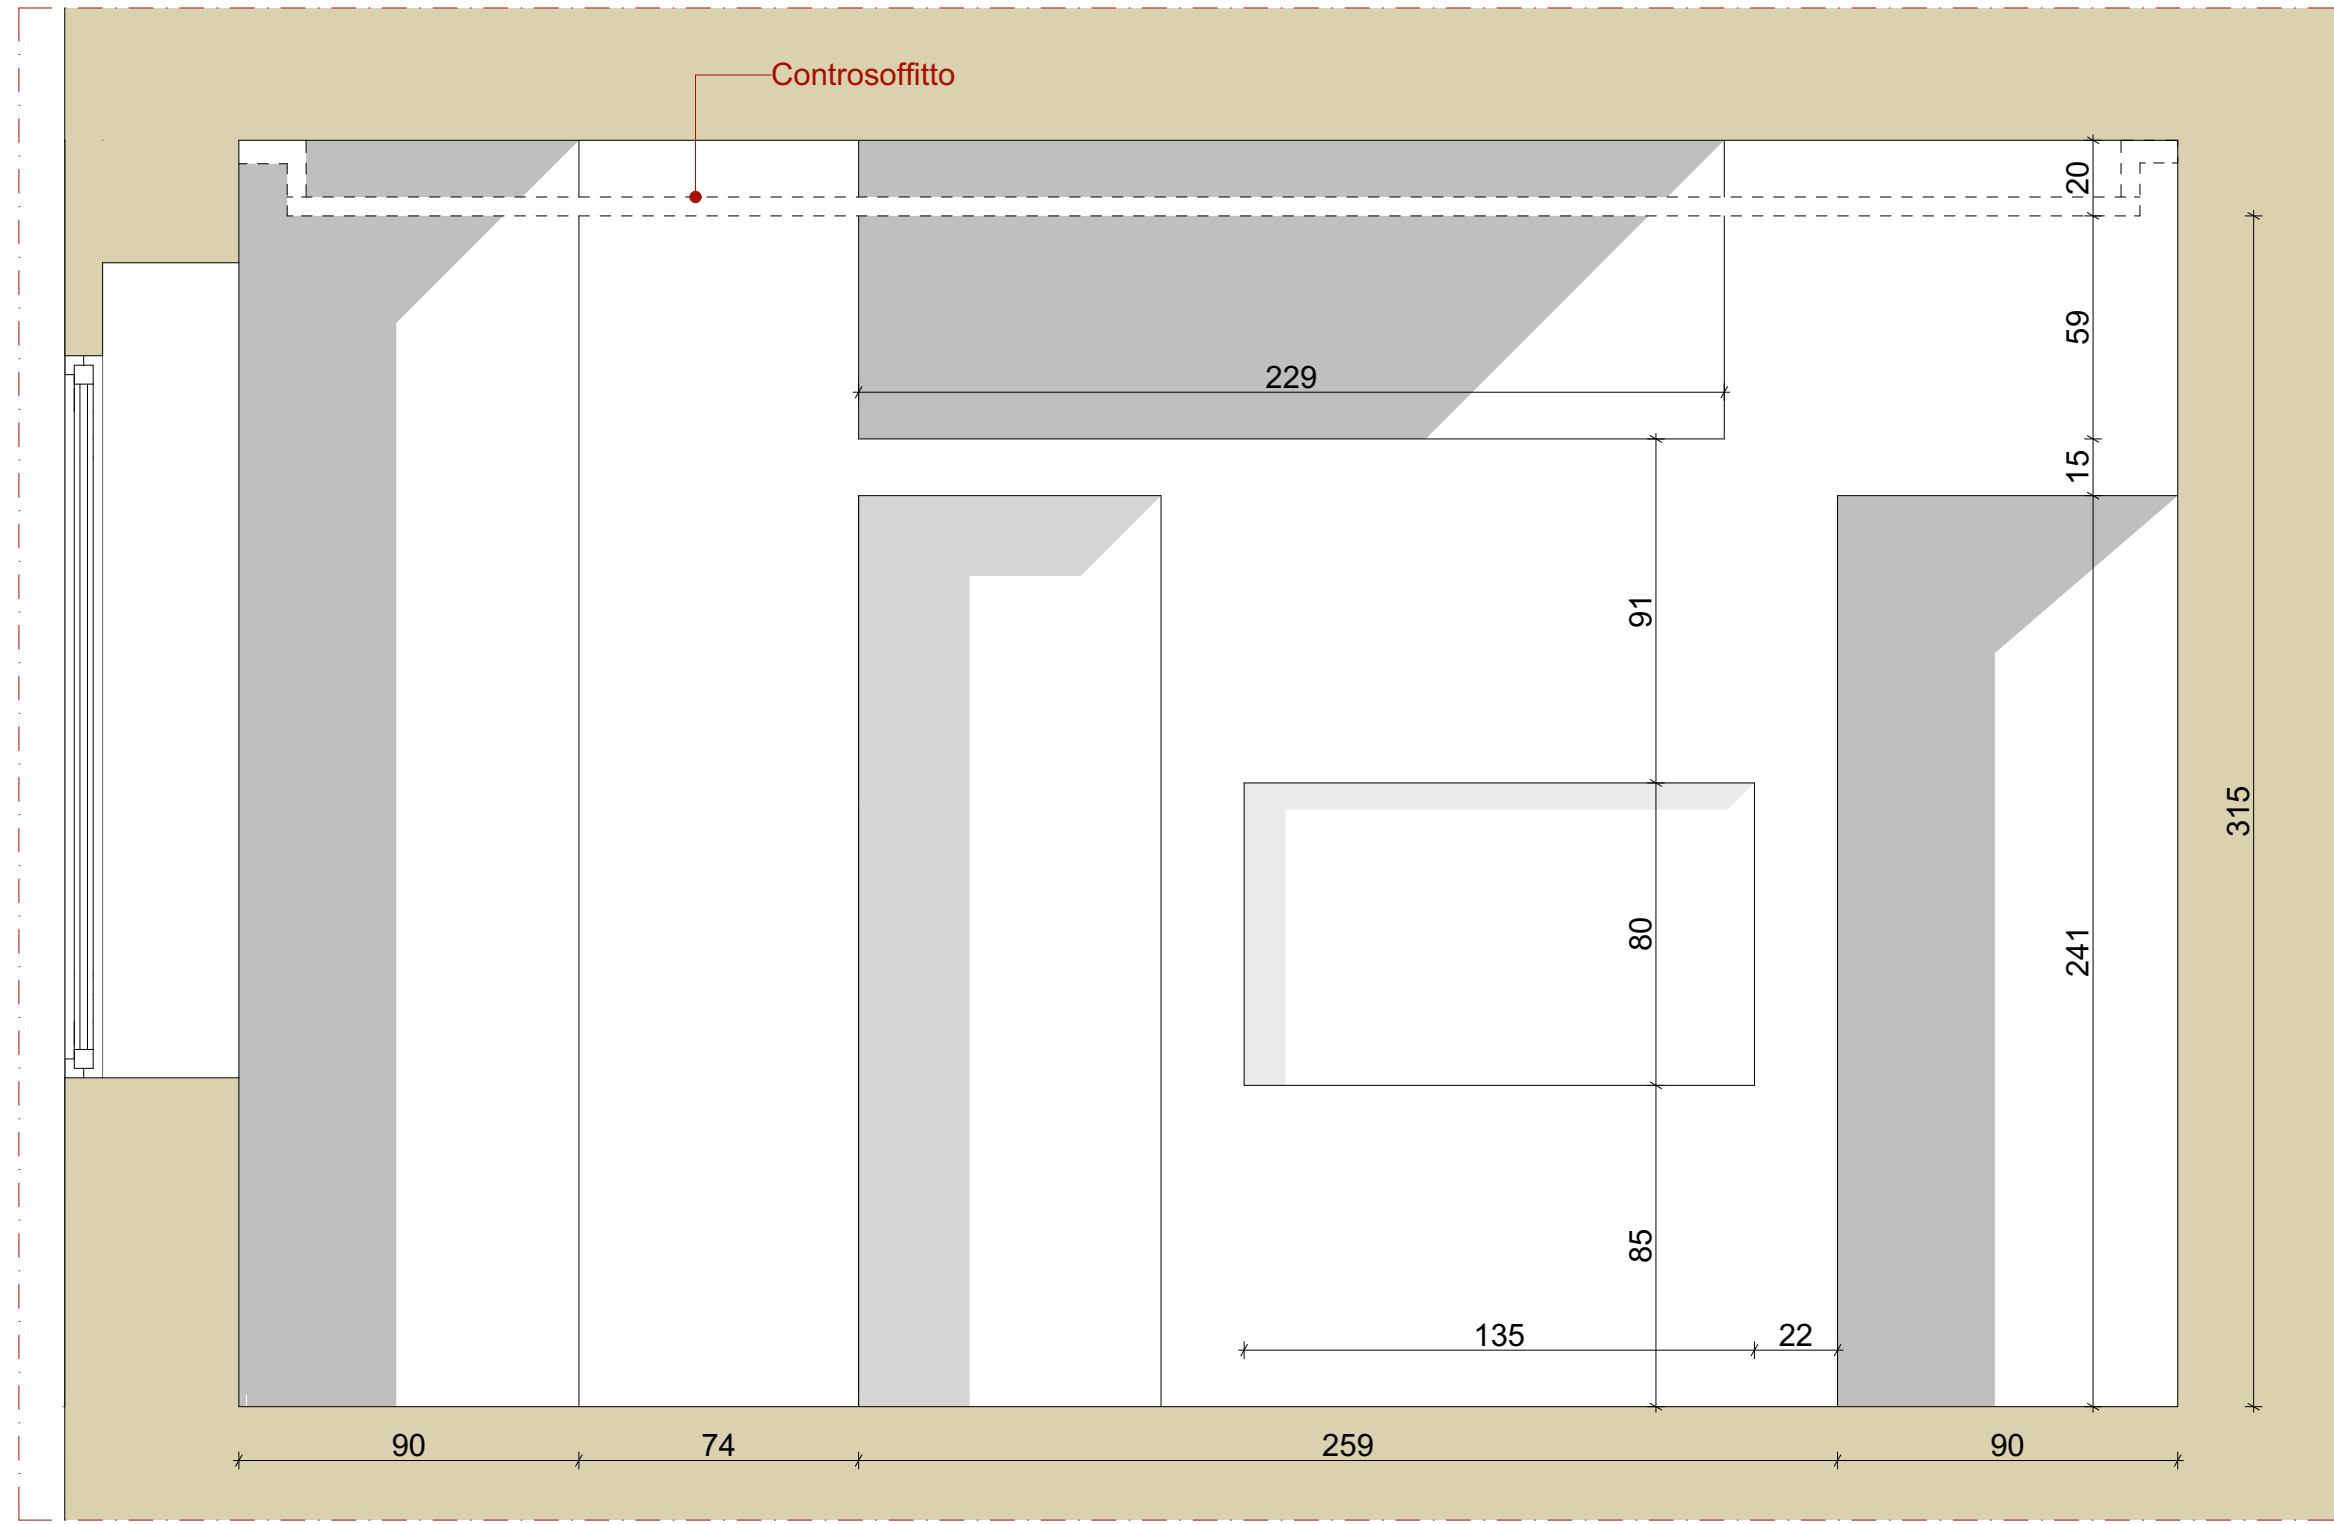

Sezione a-a camera letto

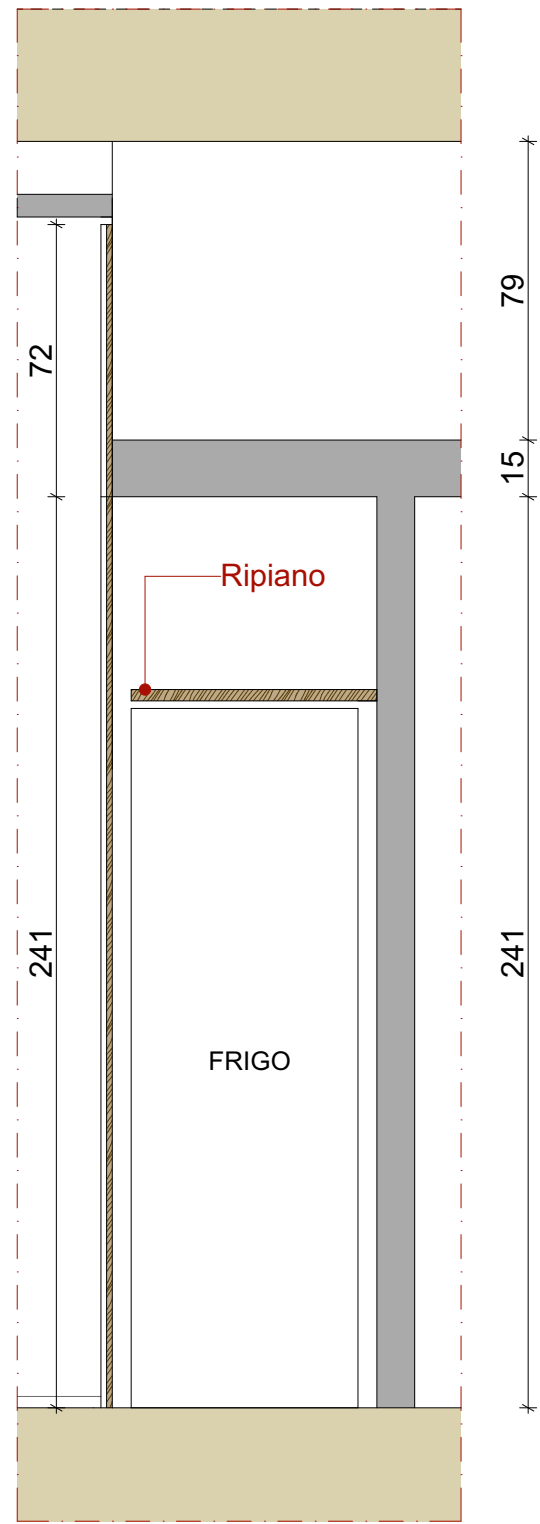

Prospetto a-a parete soggiorno

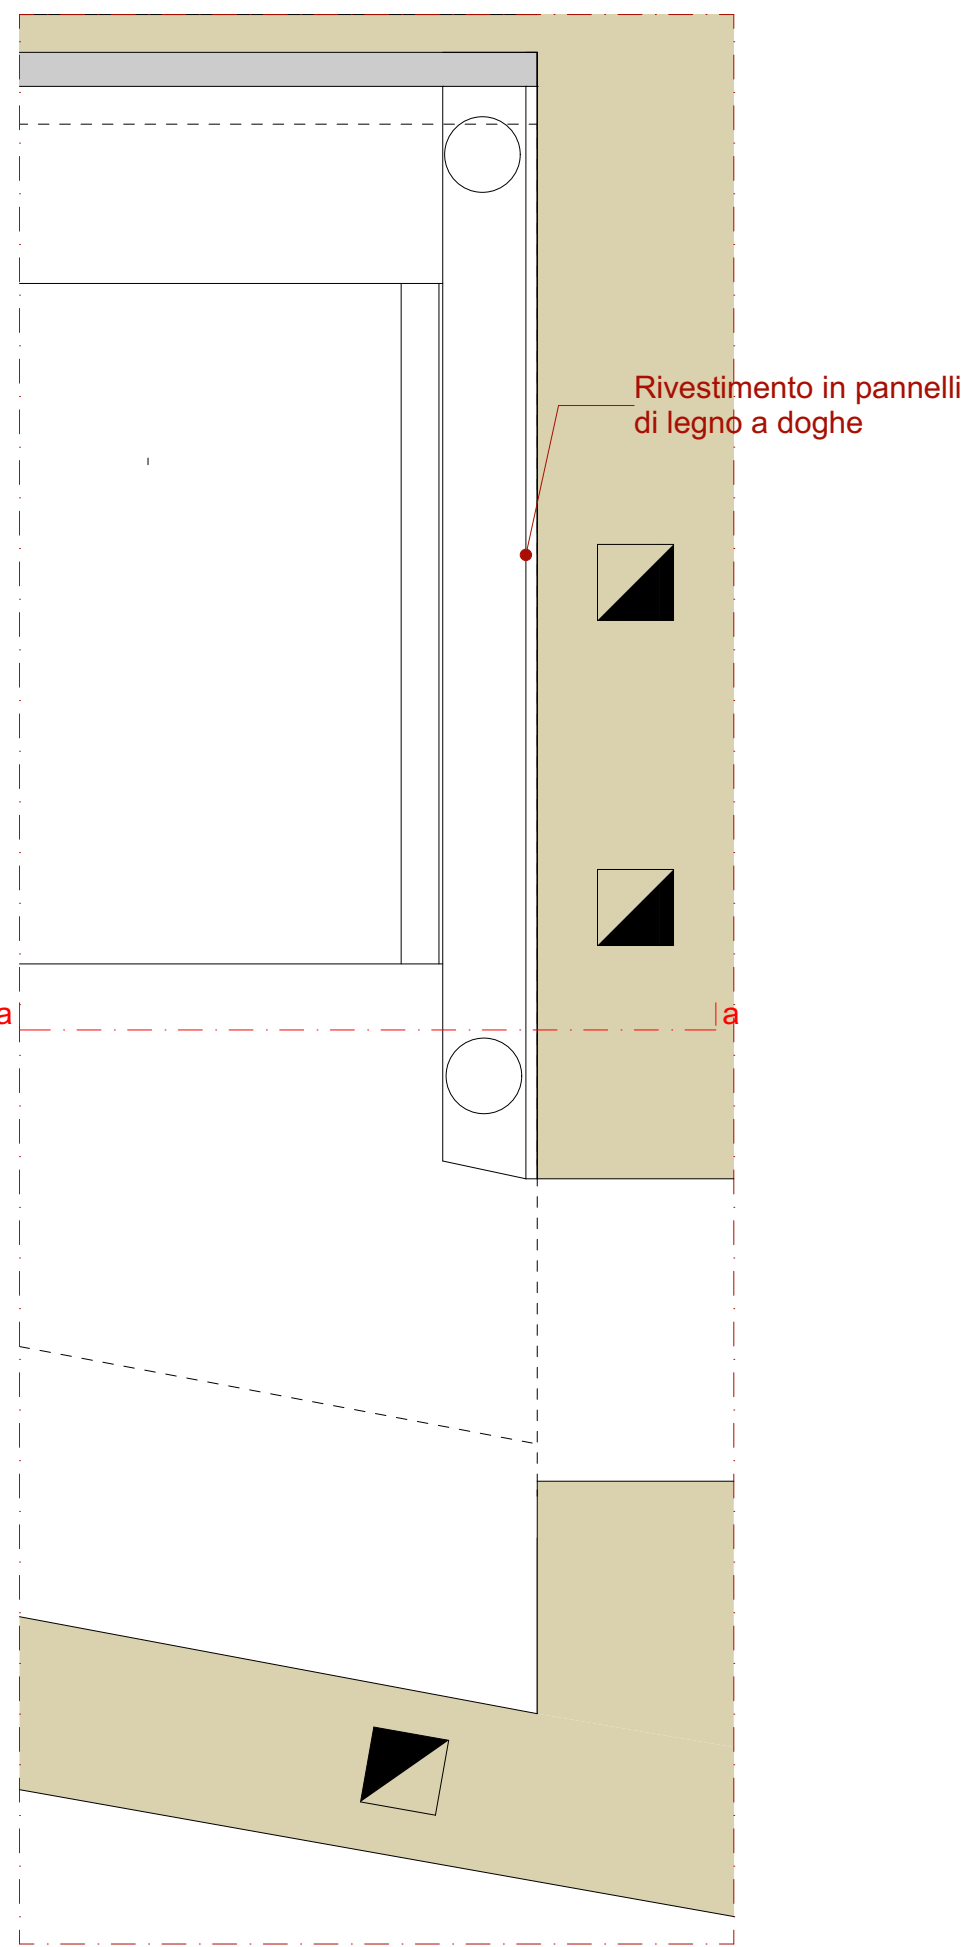

Sezione c-c

