


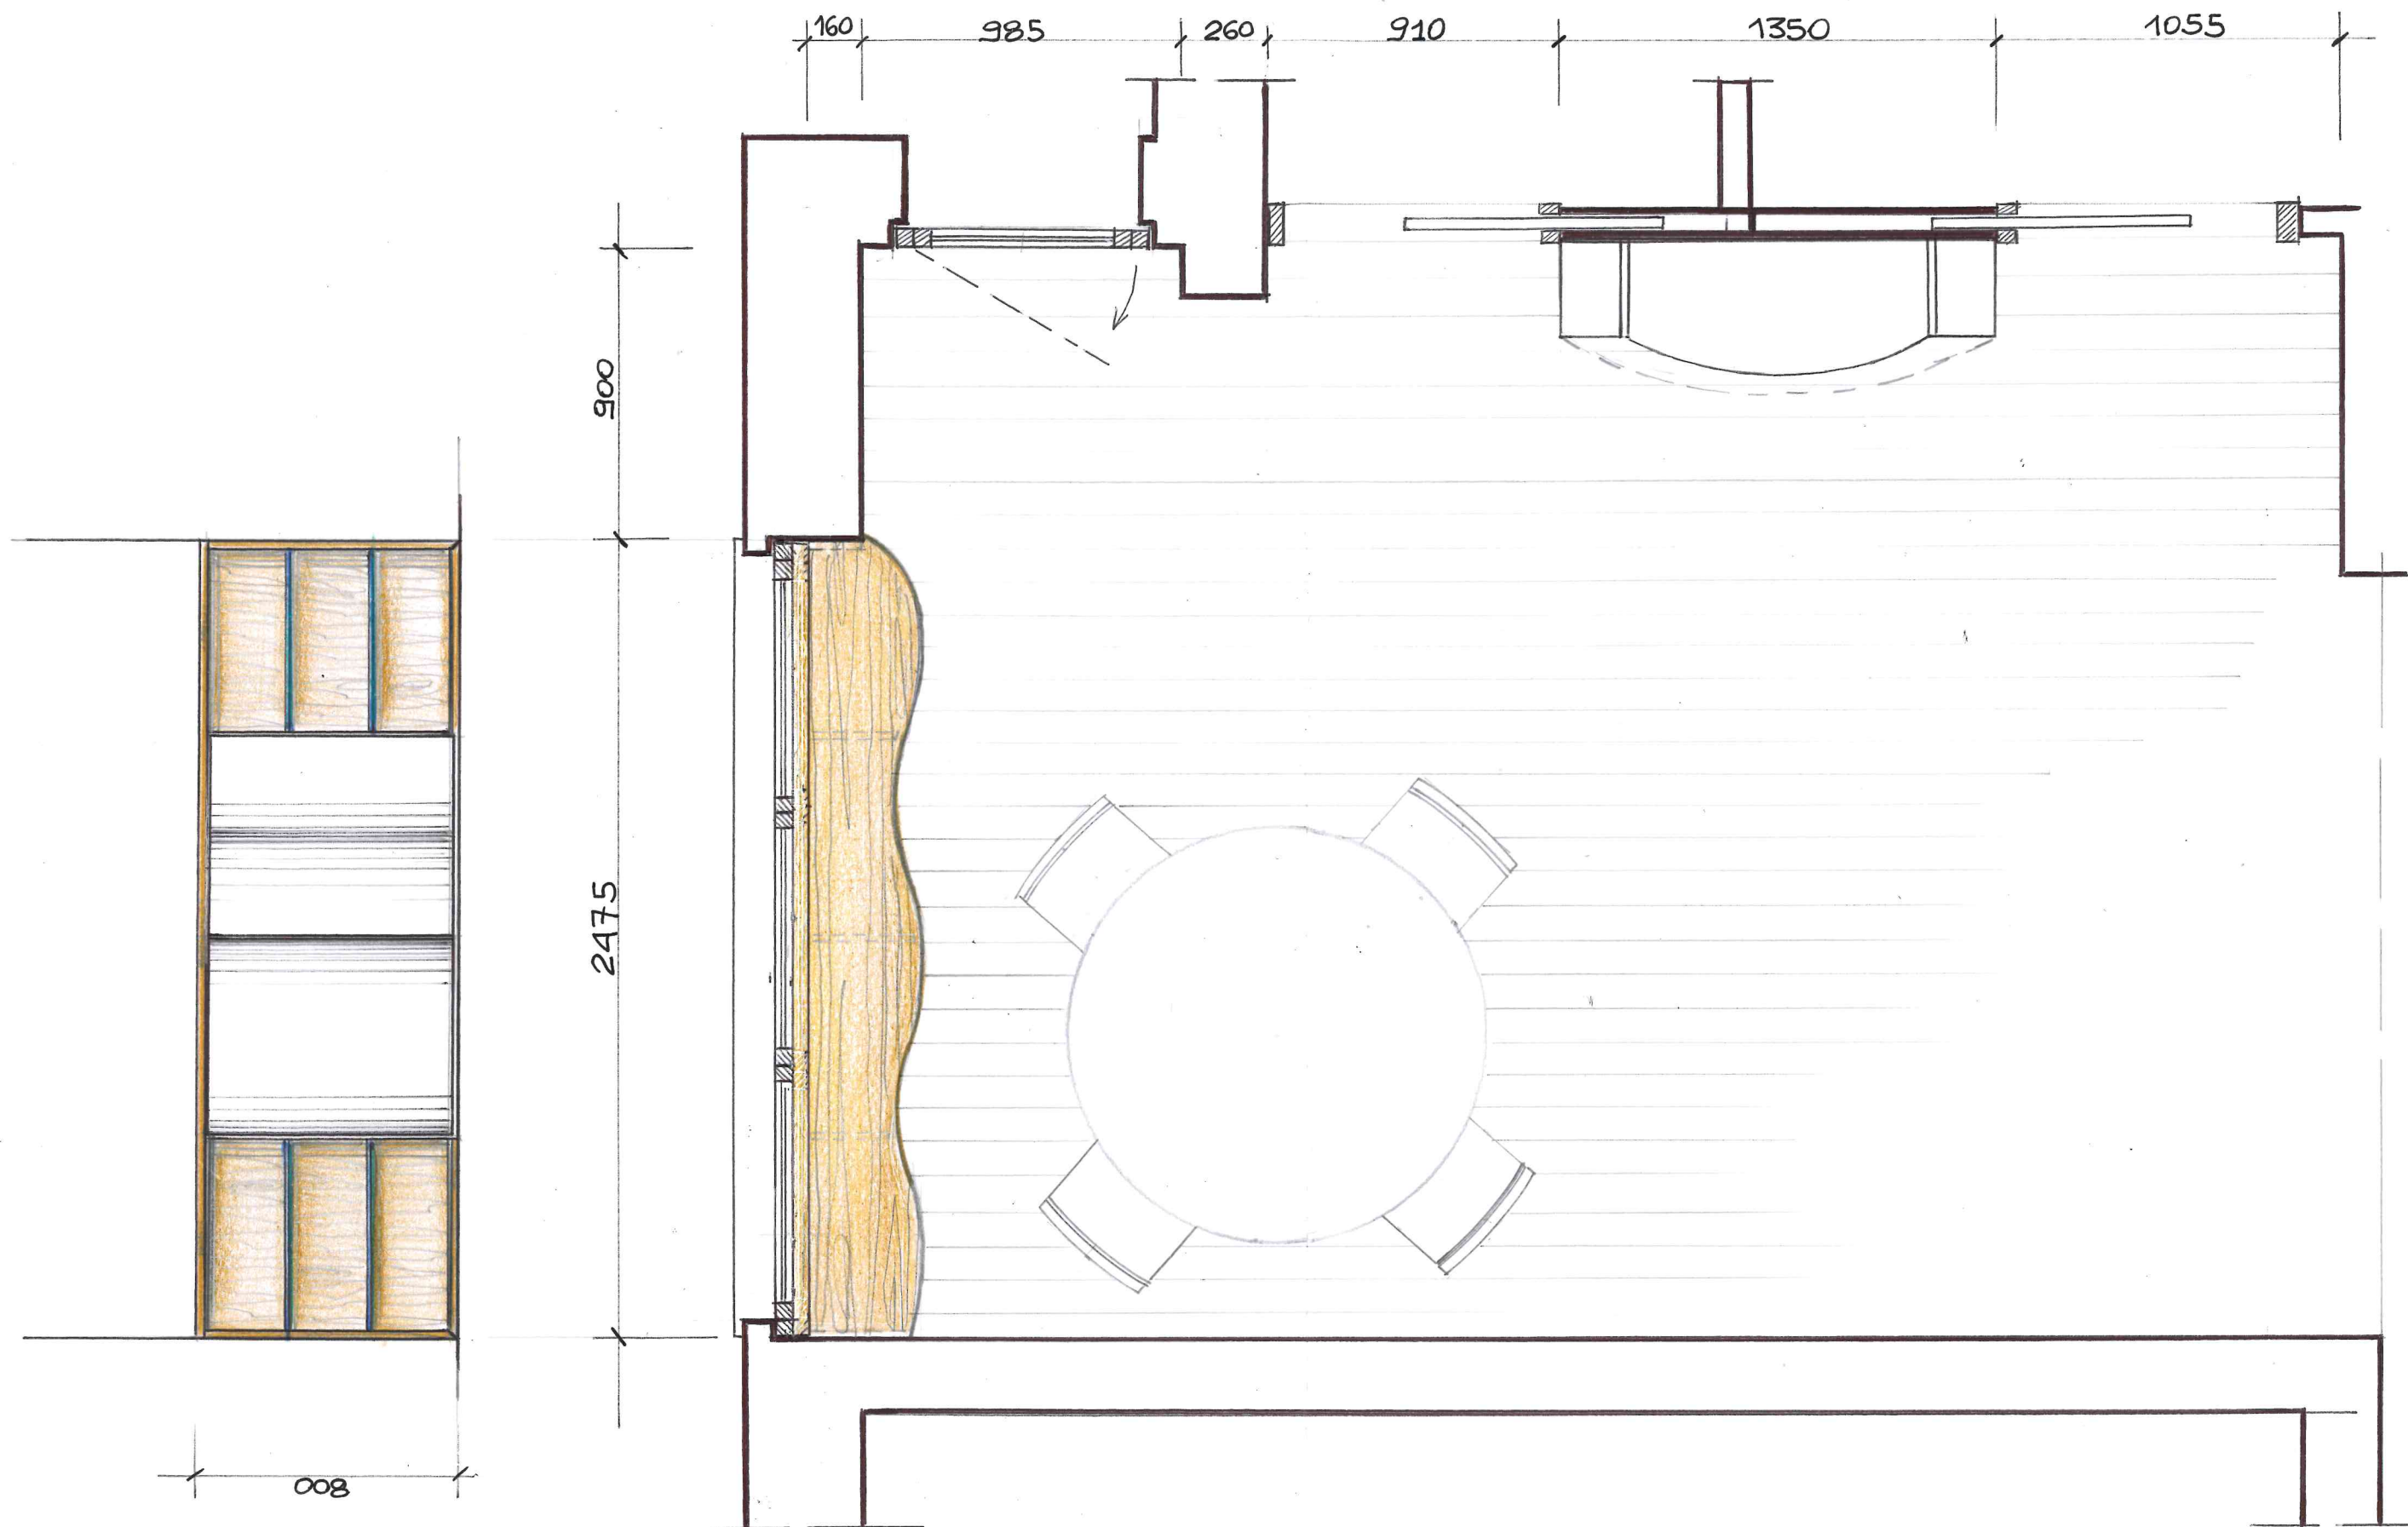

info @ arredamenti, e
 www. arredamenti, e
 laboratorio
 artigianale
 arredamenti
 e complementi
 tel. 0582 95 5578
 fax 0582 95 1857

PROGETTO:
 PIANTA SOGGIORNO

CLIENTE:
 SIG. GUARINO FABIO
 - MILANO -

DATA:
 14.12.2021

SCALA:
 1:20

TAV:
 01