


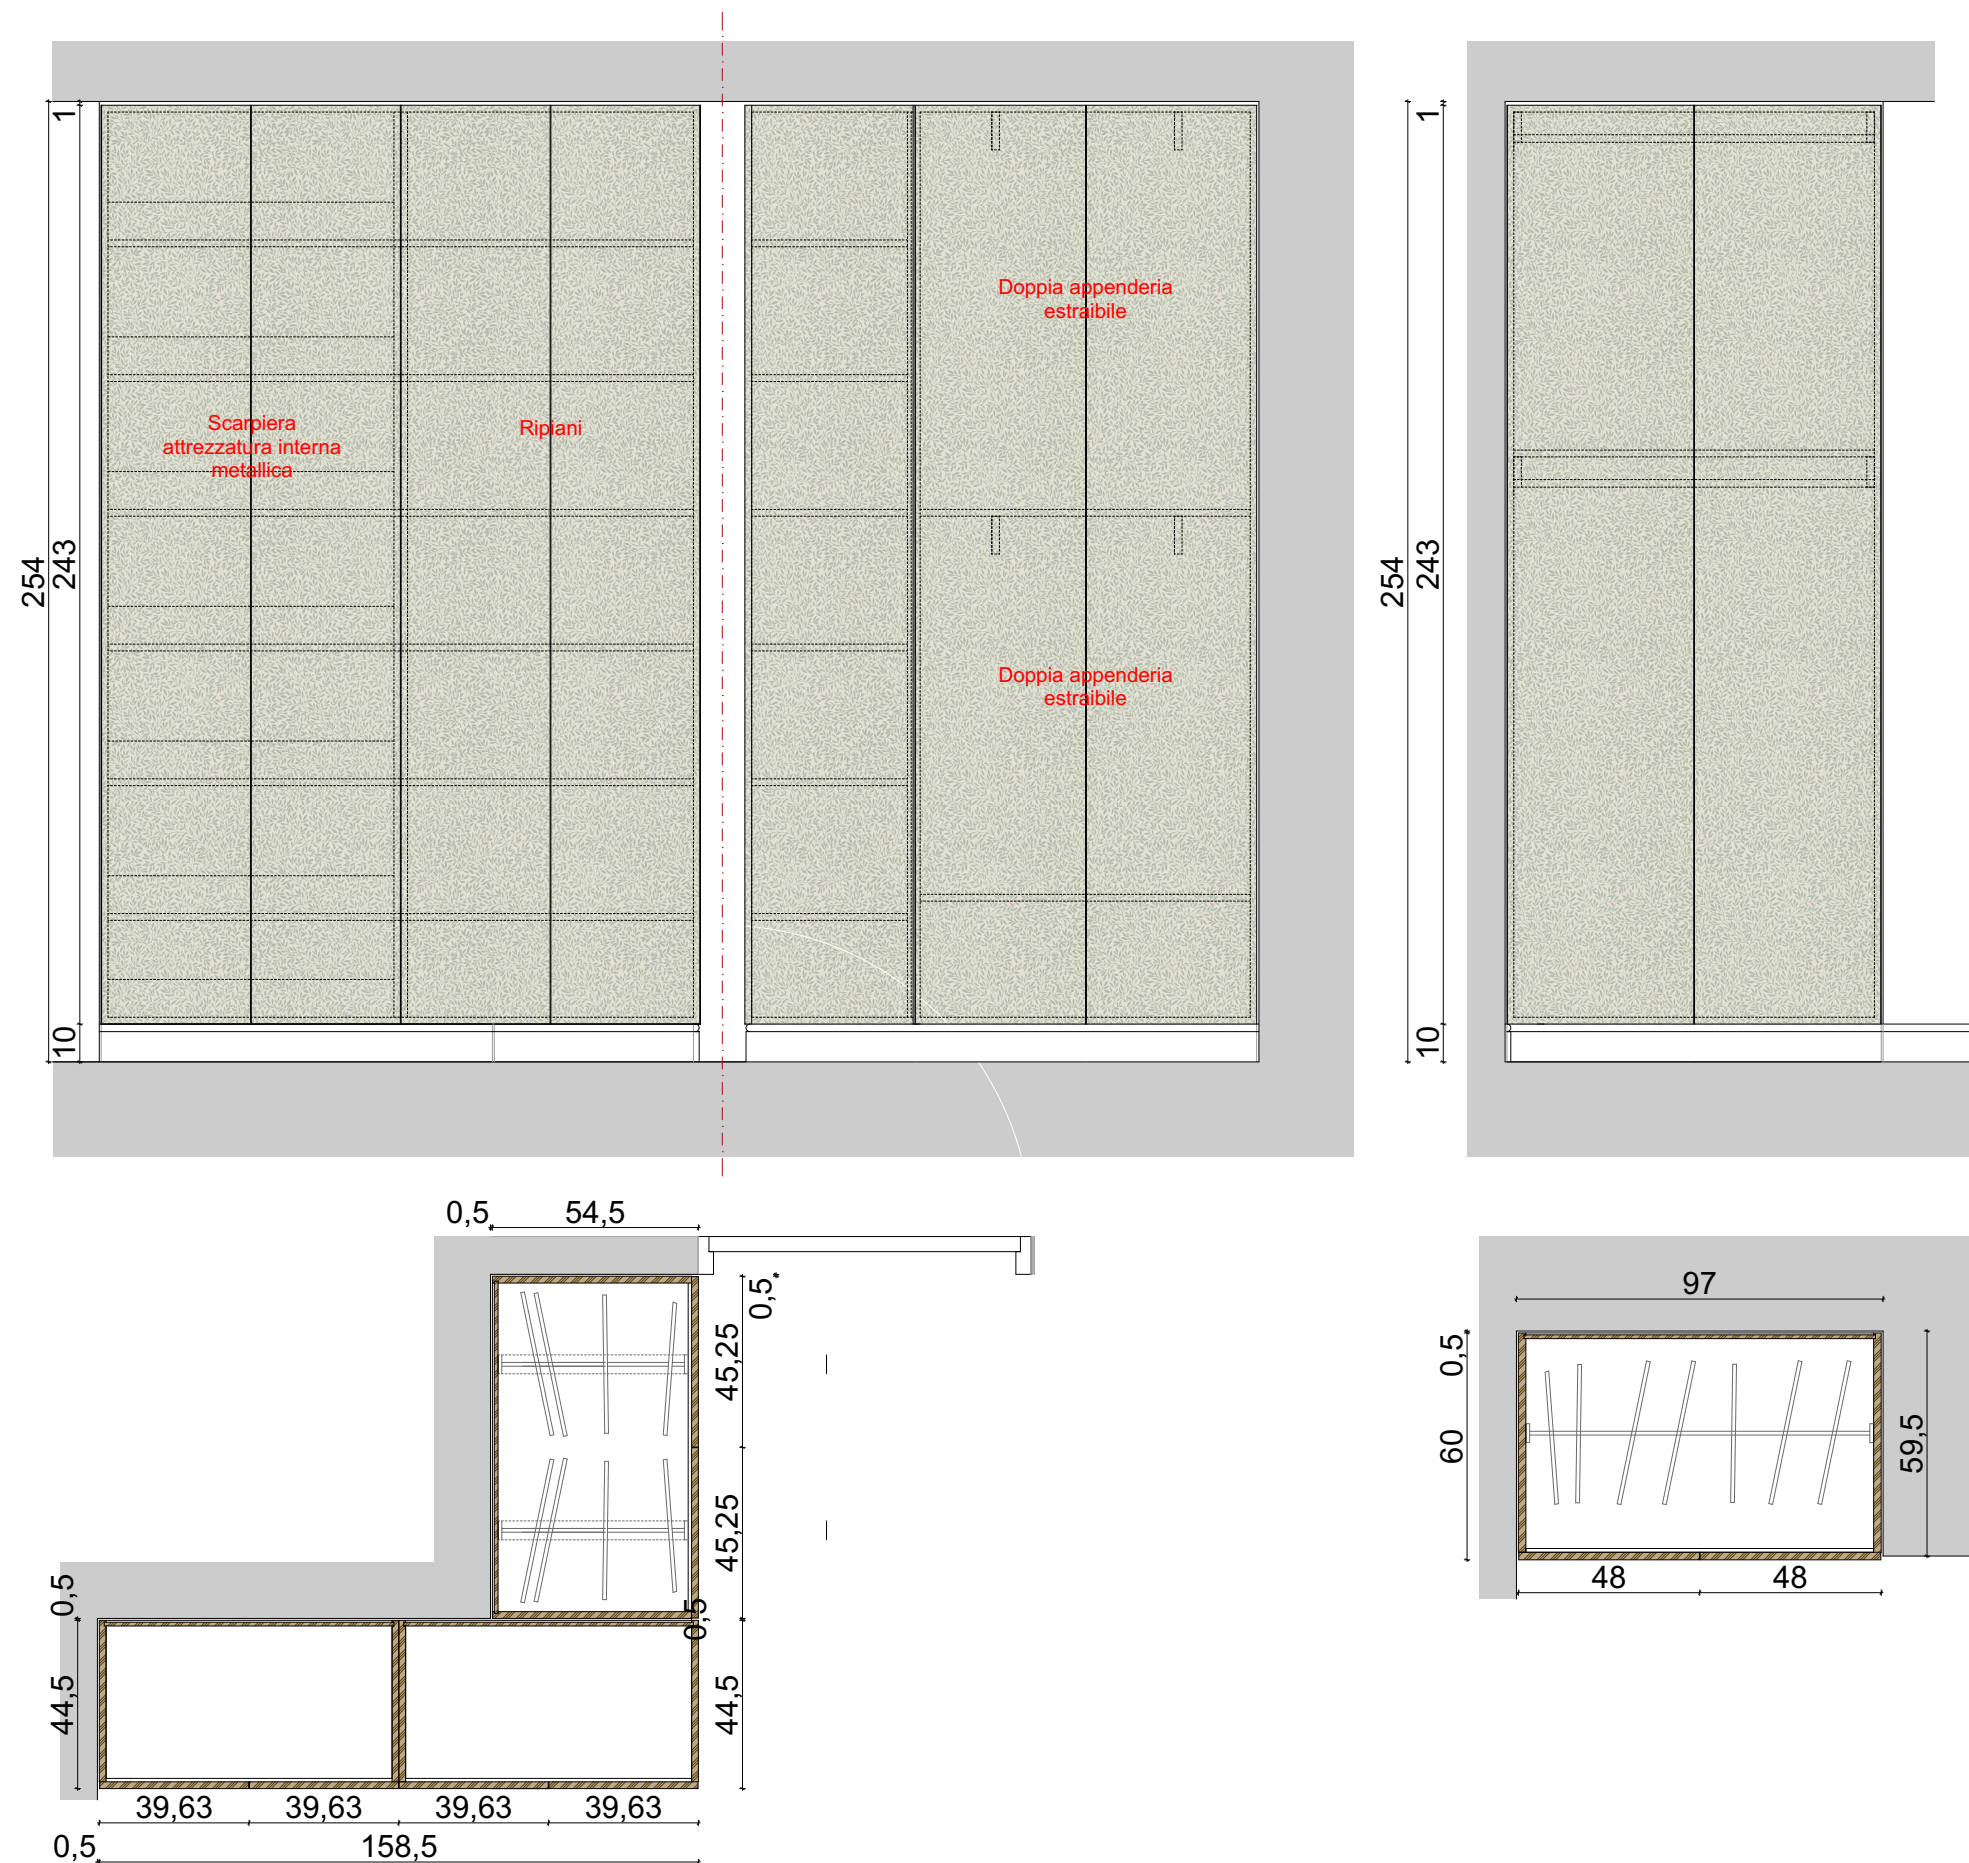

Disimpegno: Armadiatura con ante rivestite in carta da parati,
apertura con maniglia minima
interni in nobilitato texture tessuto

Barbara Sansonetti Architetto email: me@barbarasansonetti.it Cellulare: 347911096	
Committente: Maddalena Gatta	
Lavoro: Via G. Rotondi, 6 - Trasformazione e Allestimento	
Tavola: T008 - Progetto - ARMADI - Disimpegno	
Scala: 1:20	Data: 14 luglio 2022