
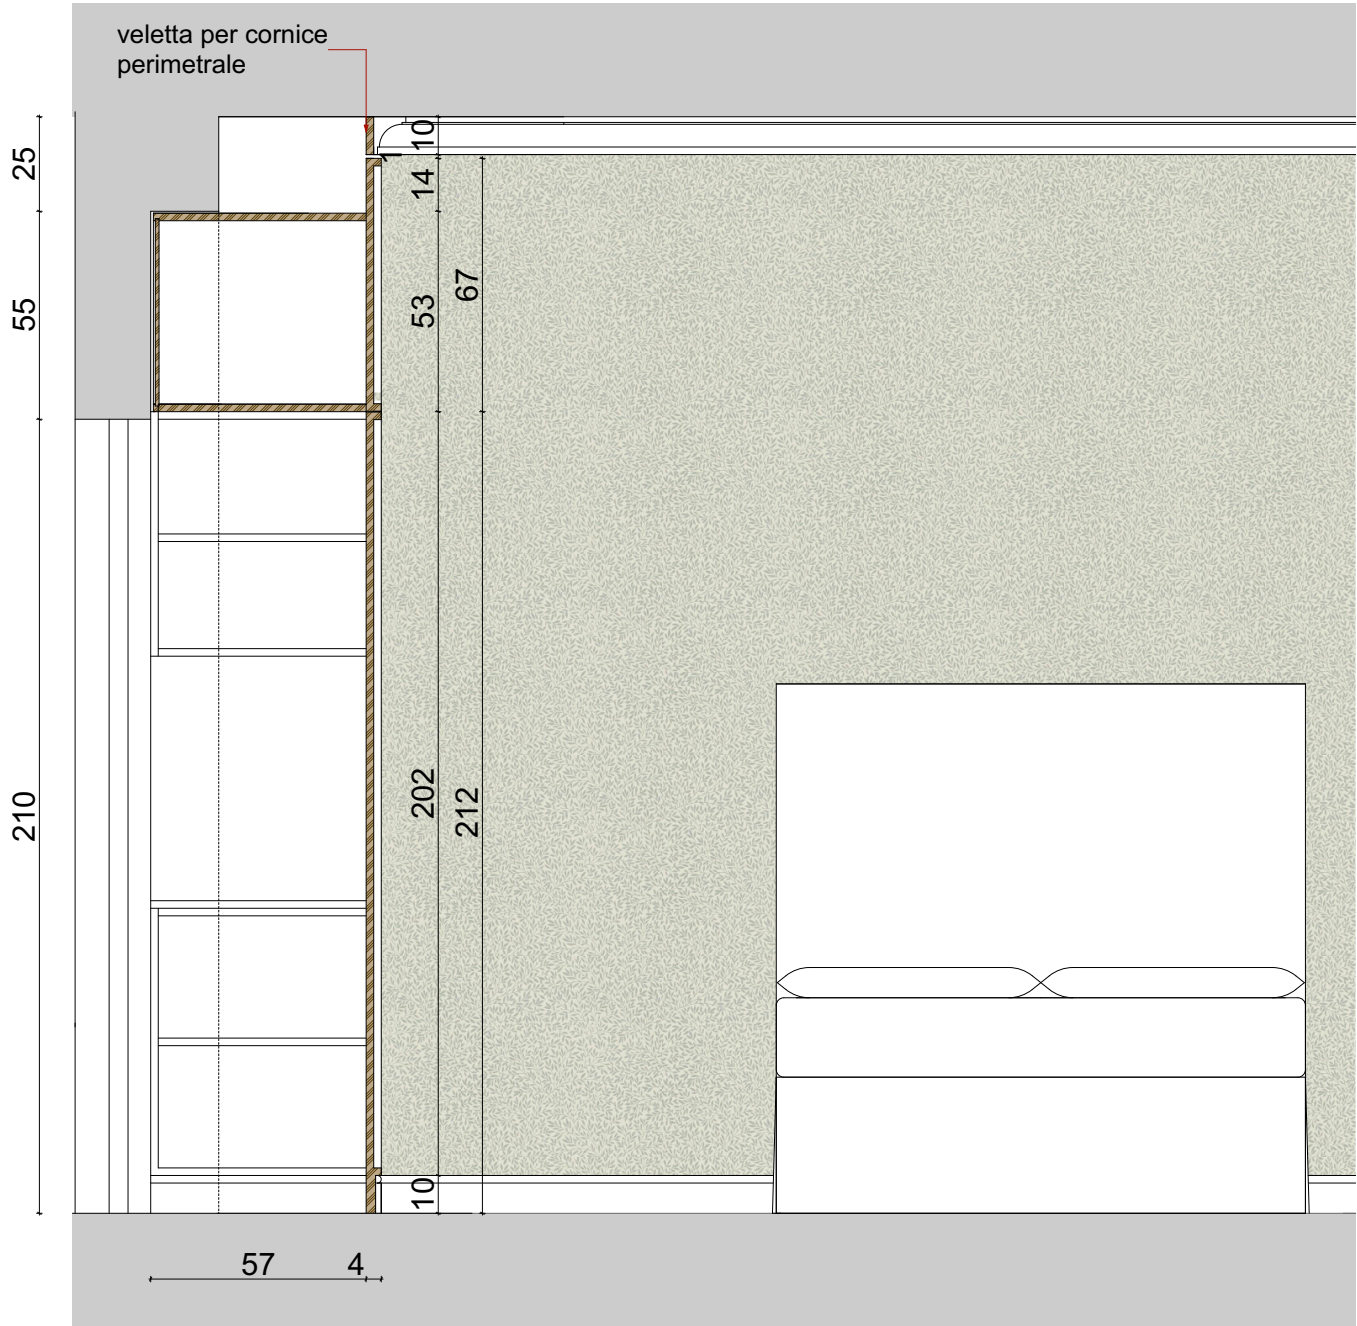
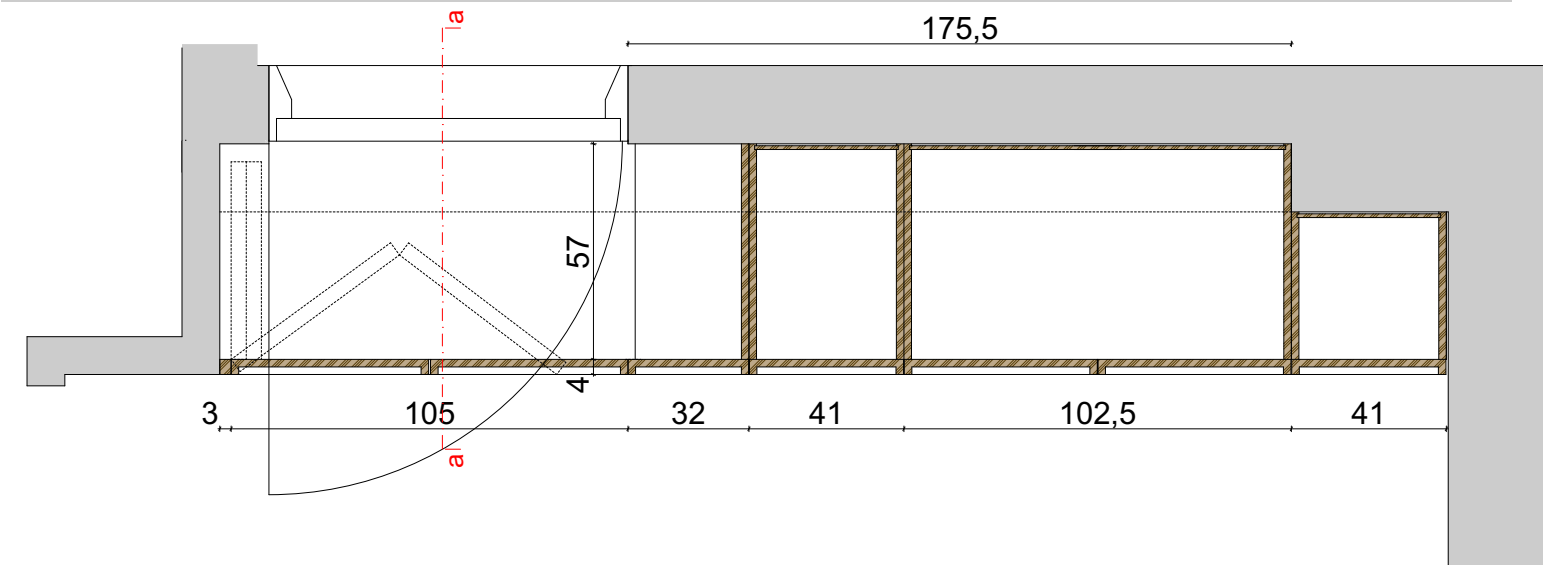


Camera 1: Armadiatura con porta a libro
e ante laccate, struttura in nobilitato

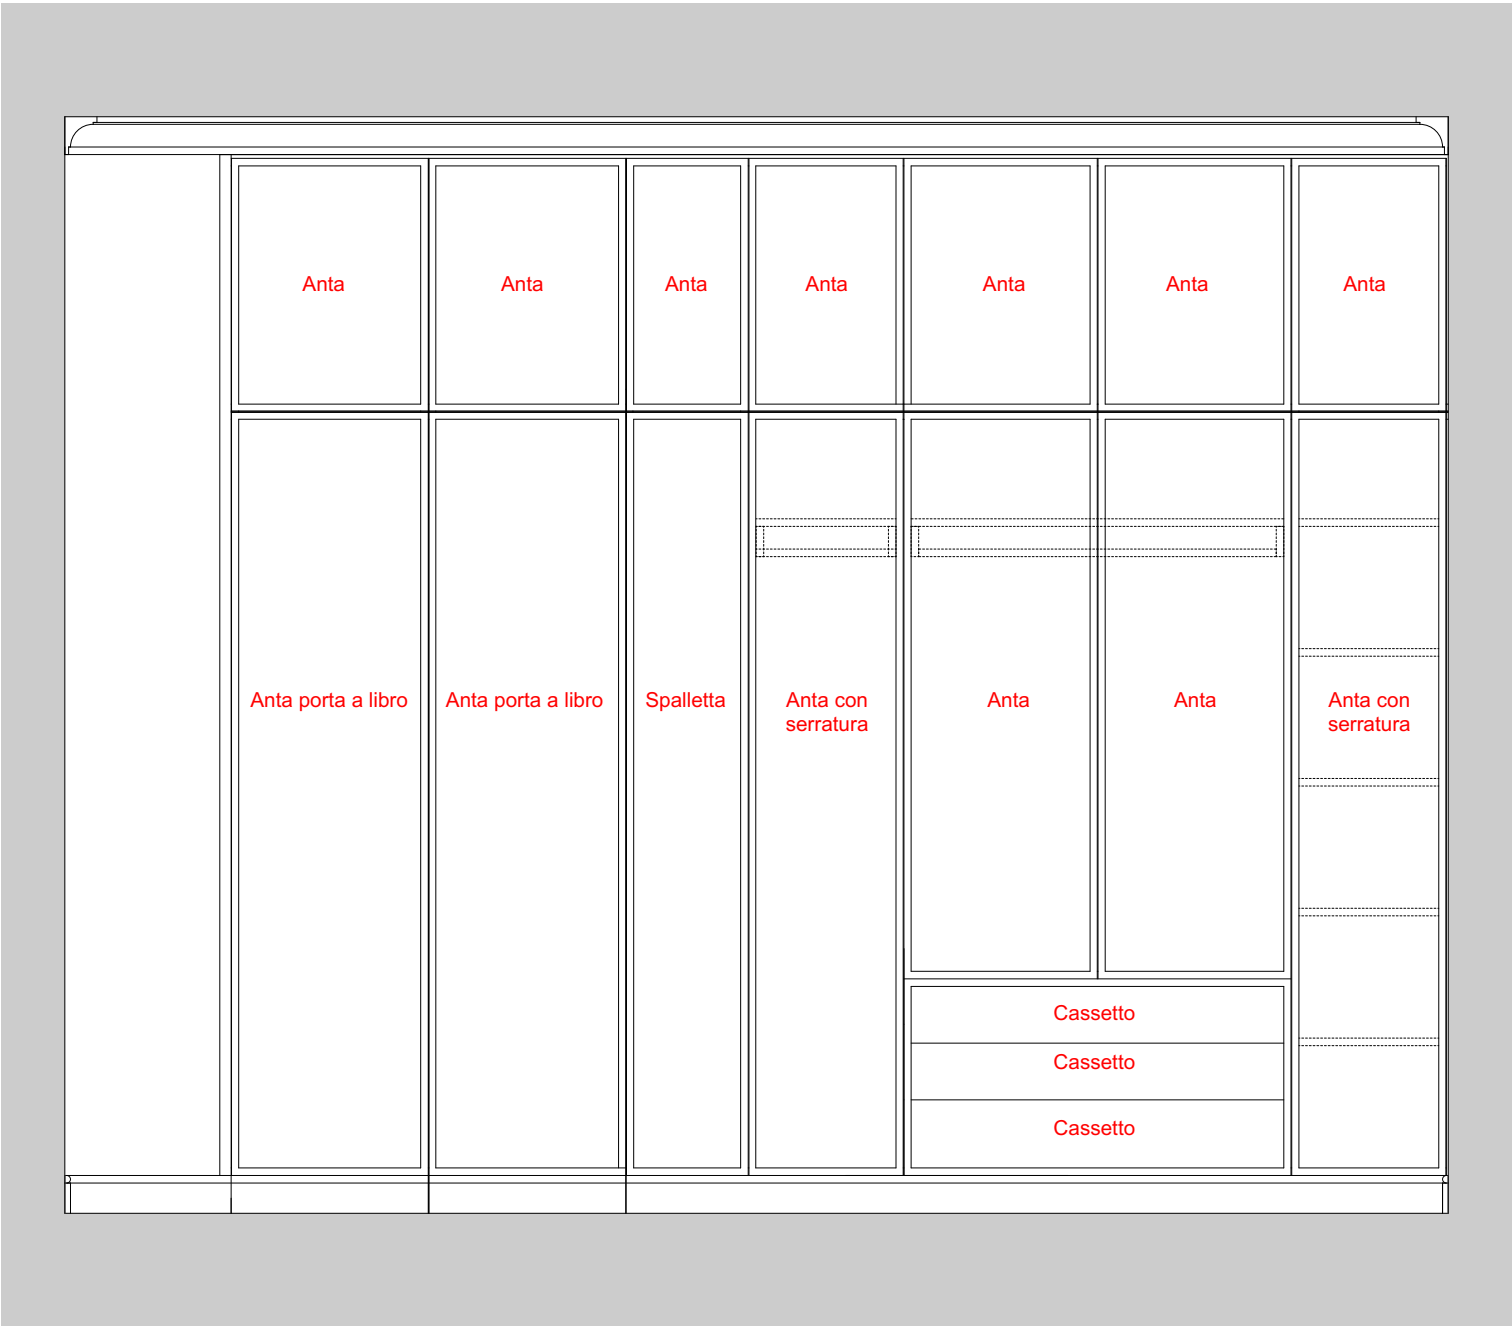

Sezione a-a

Barbara Sansonetti Architetto email: me@barbarasansonetti.it Cellulare: 347911096	
Committente: Maddalena Gatta	
Lavoro: Via G. Rotondi, 6 - Trasformazione e Allestimento	
Tavola: T005bis - Progetto - Camera 1- armadio	
Scala: 1:20	Data: 11 luglio 2022