


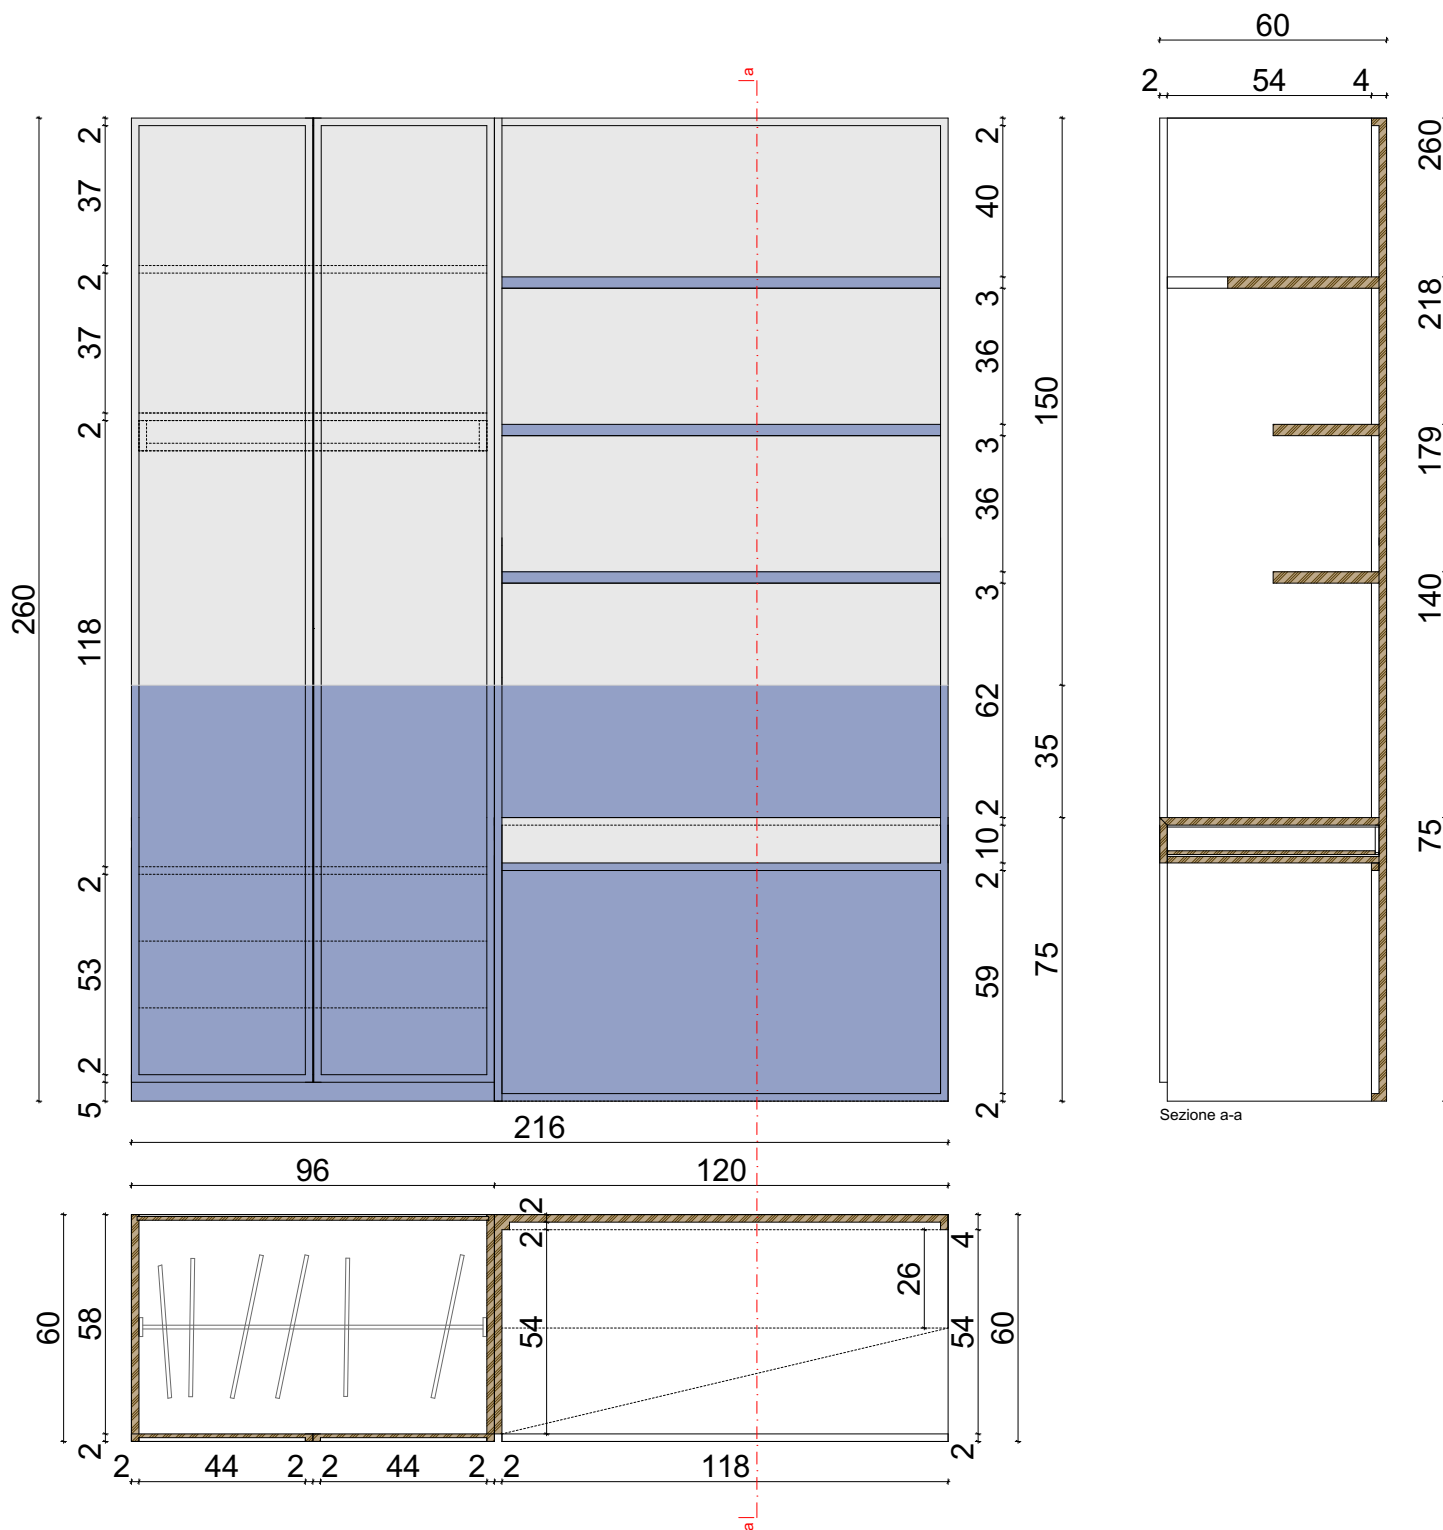

Barbara Sansonetti Architetto

email: me@barbarasansonetti.it
Cellulare: 347911096

Committente: Maddalena Gatta

Lavoro: Via G. Rotondi, 6 - Trasformazione e Allestimento

Tavola: T010 - Progetto - Armadio+scrivania Camera 2

Scala: 1:20

Data: 14 luglio 2022