



Mobile sospeso bagno 2

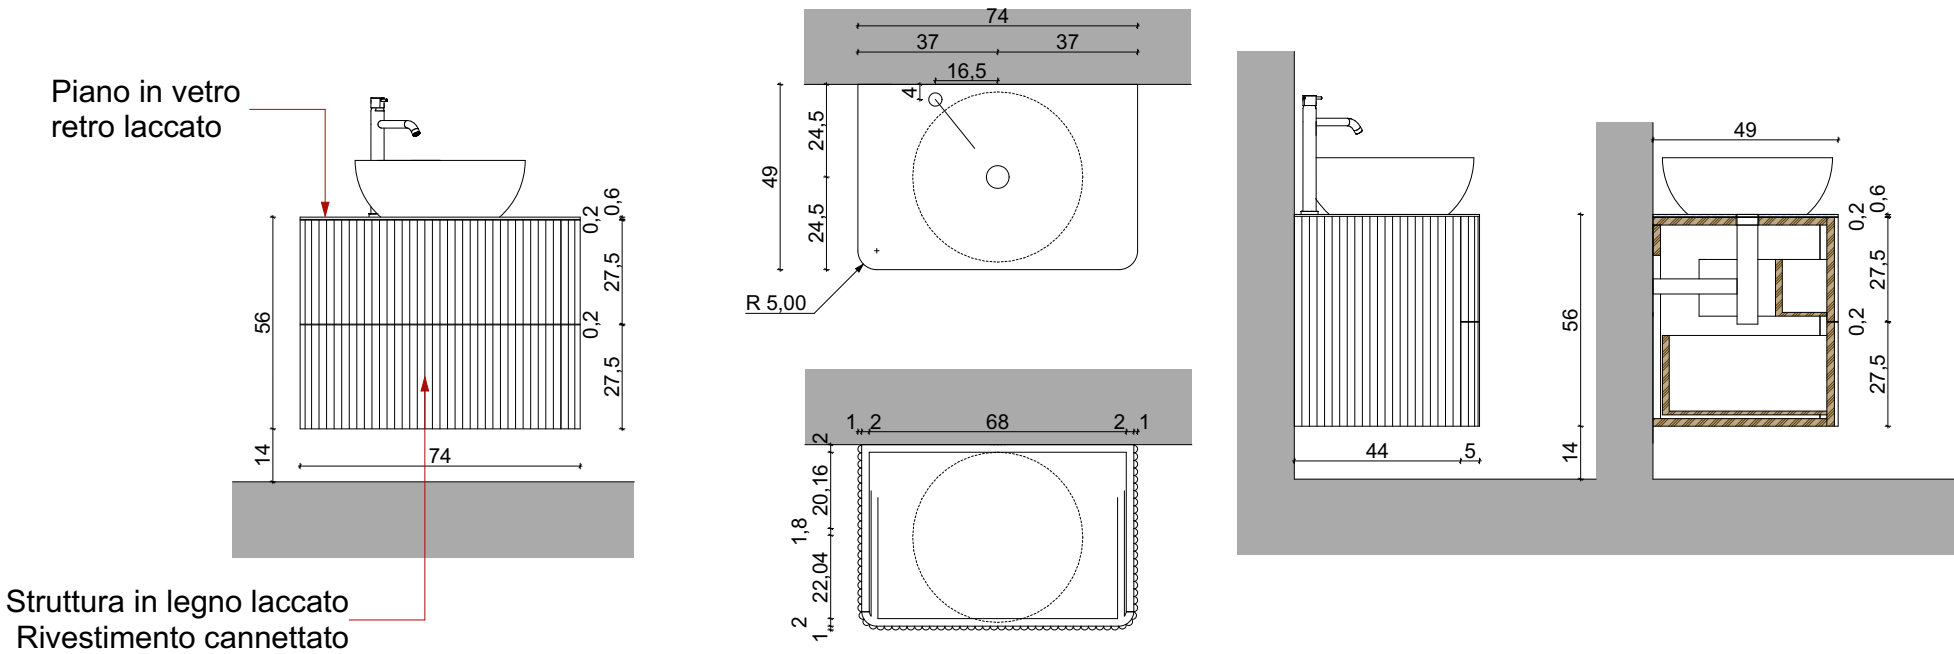

Mobile bagno 1

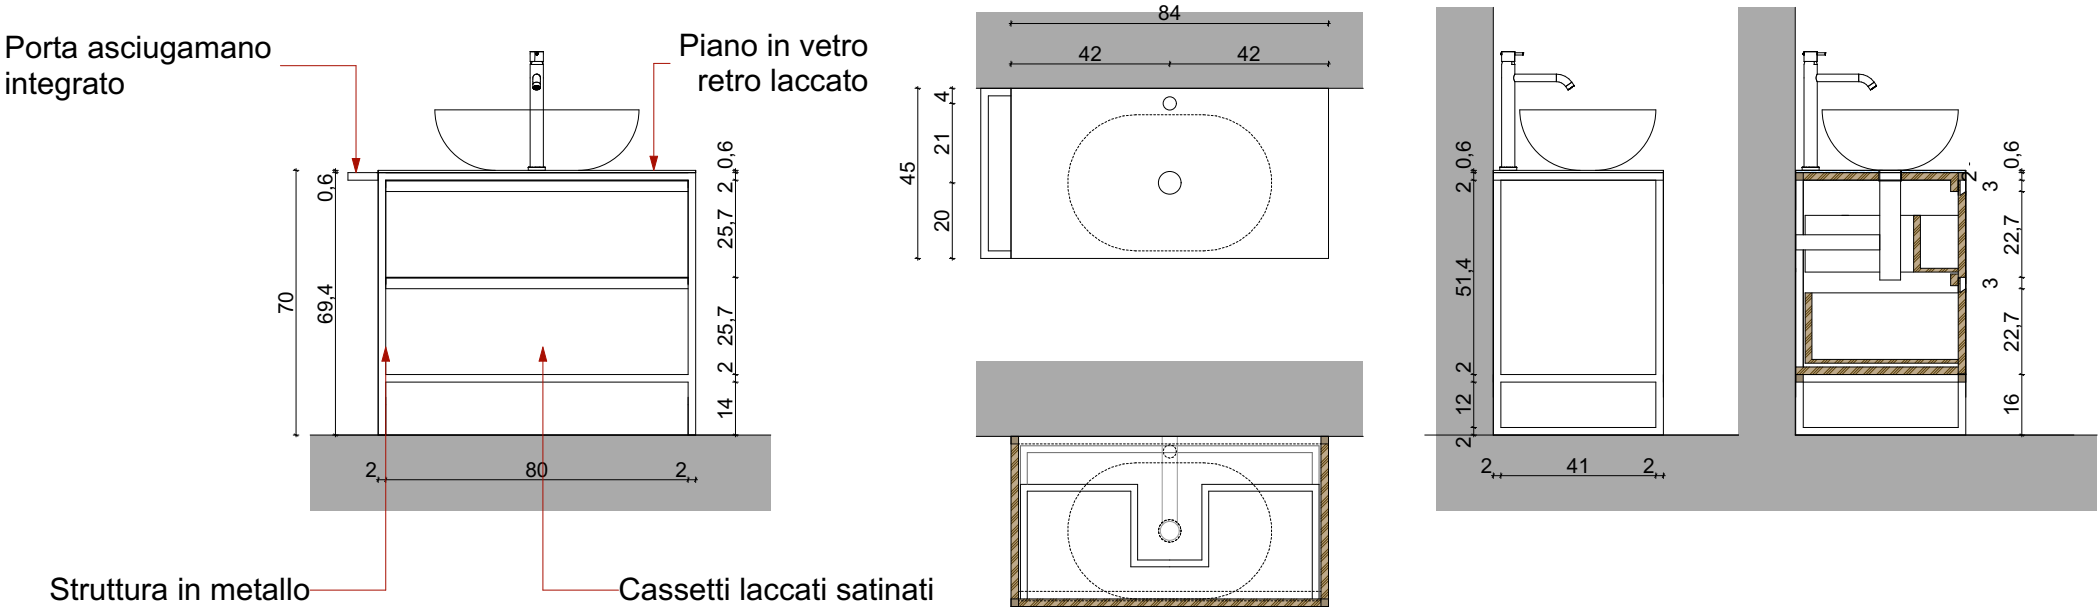

Barbara Sansonetti Architetto email: me@barbarasansonetti.it Cellulare: 347911096	
Committente: Maddalena Gatta	
Lavoro: Via G. Rotondi, 6 - Trasformazione e Allestimento	
Tavola: T006 - Progetto - Mobili bagni	
Scala: 1:20	Data: 14 giugno 2022