

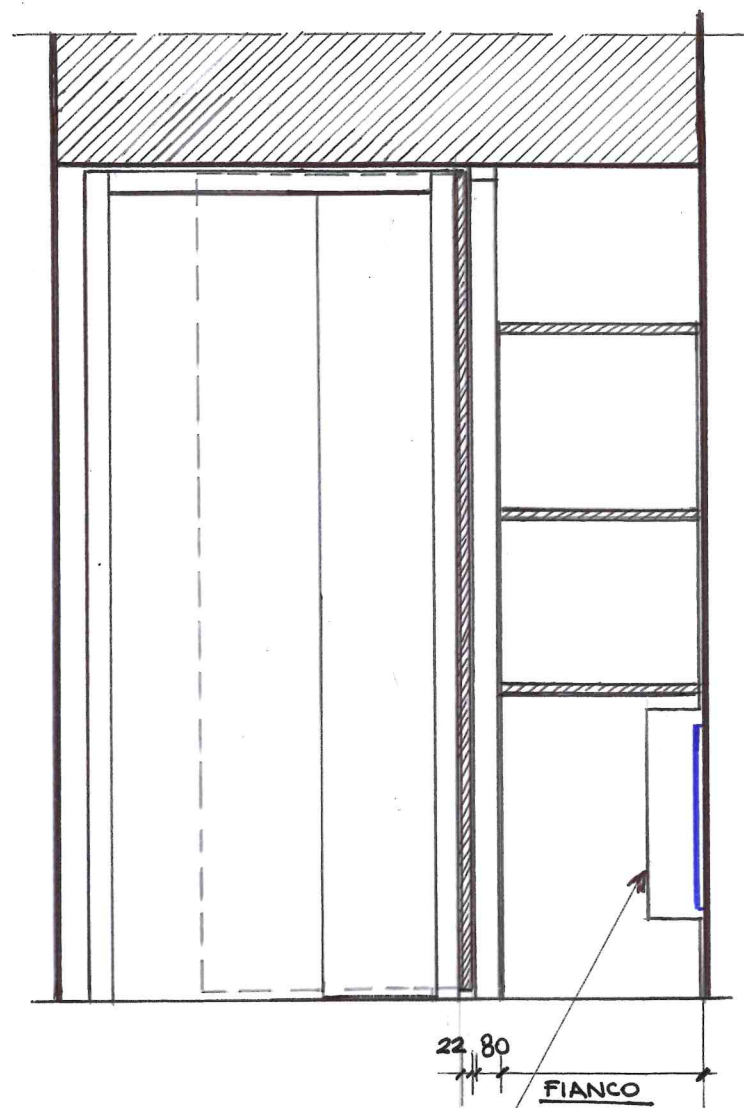
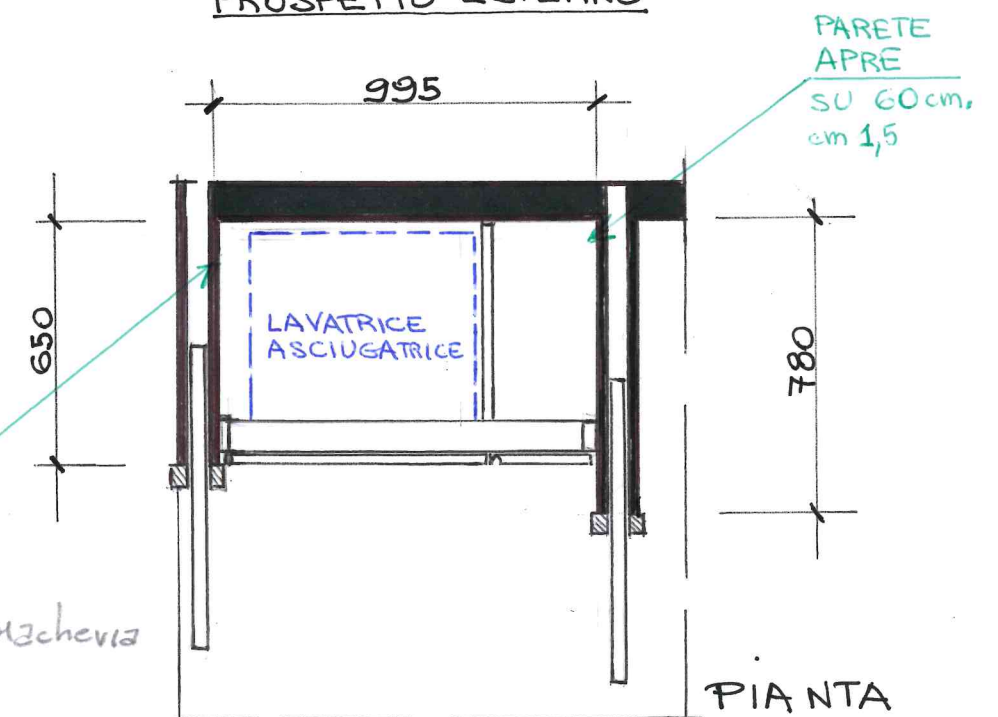


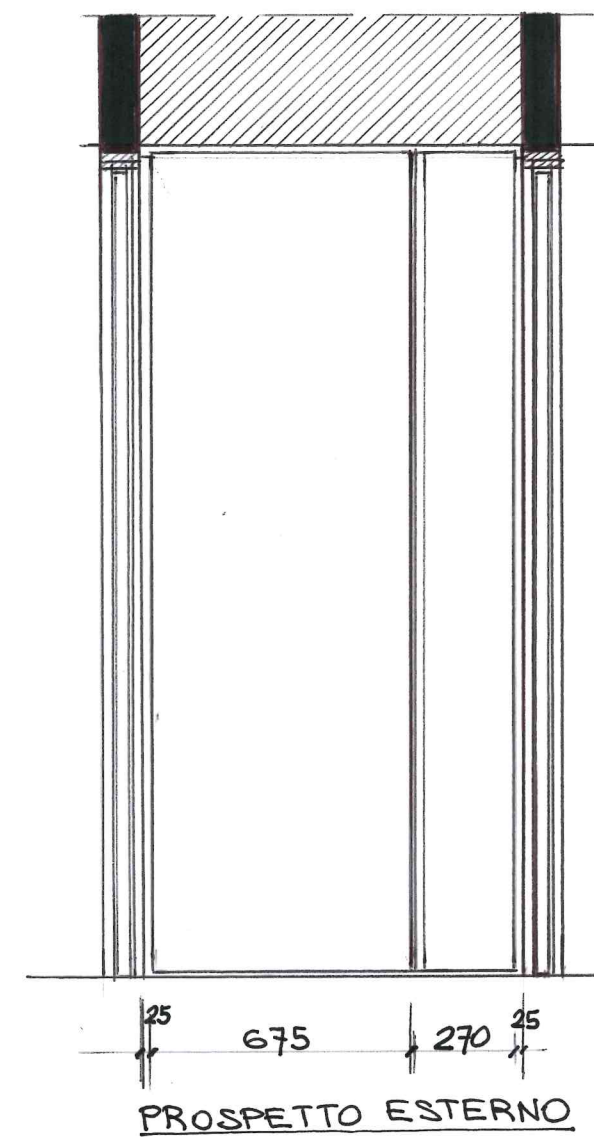

INTAGLIO A "C"
SU FIANCO X QUADRO
DA ISPEZIONARE

22,80
FIANCO

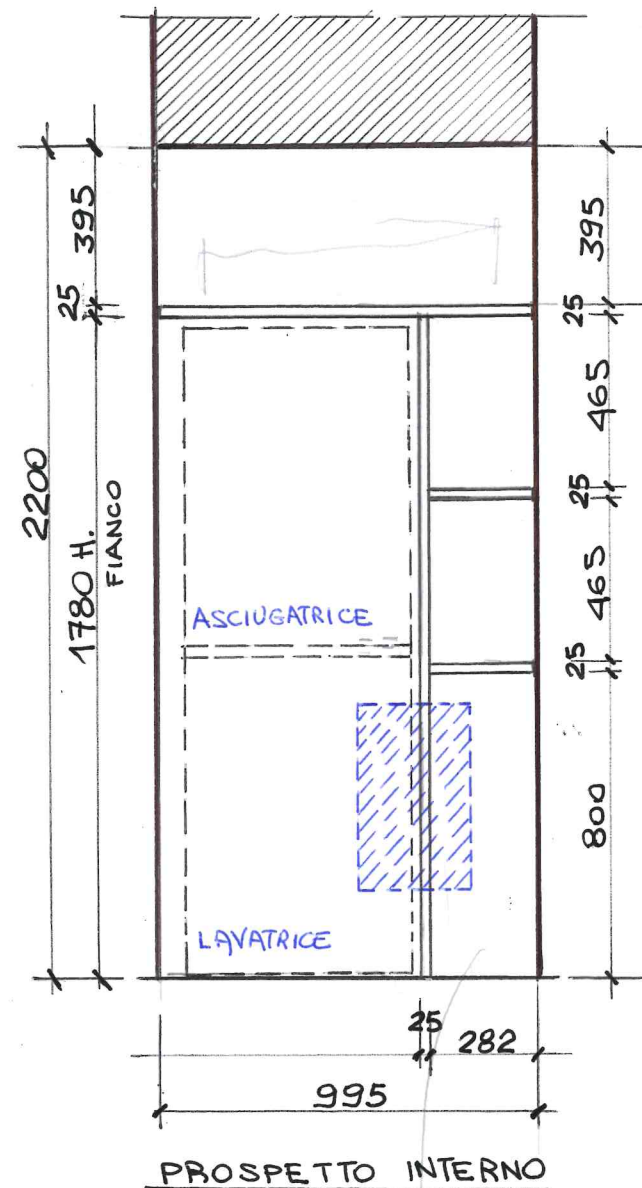


Vedi x
Cesto
Requis No1

PARETE
APRE
SU 60cm.
cm. 1



Cesto x biancheria
No1

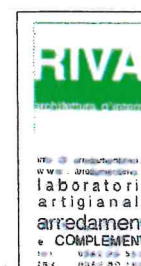

PROGETTO:
CHIUSURA VANO
- LAVATRICE/ASCIUG. -

CLIENTE:
SIG. GUARINO FABIO
- MILANO -

DATA:
14.12.2021

SCALA:
1:20

TAV:
01