


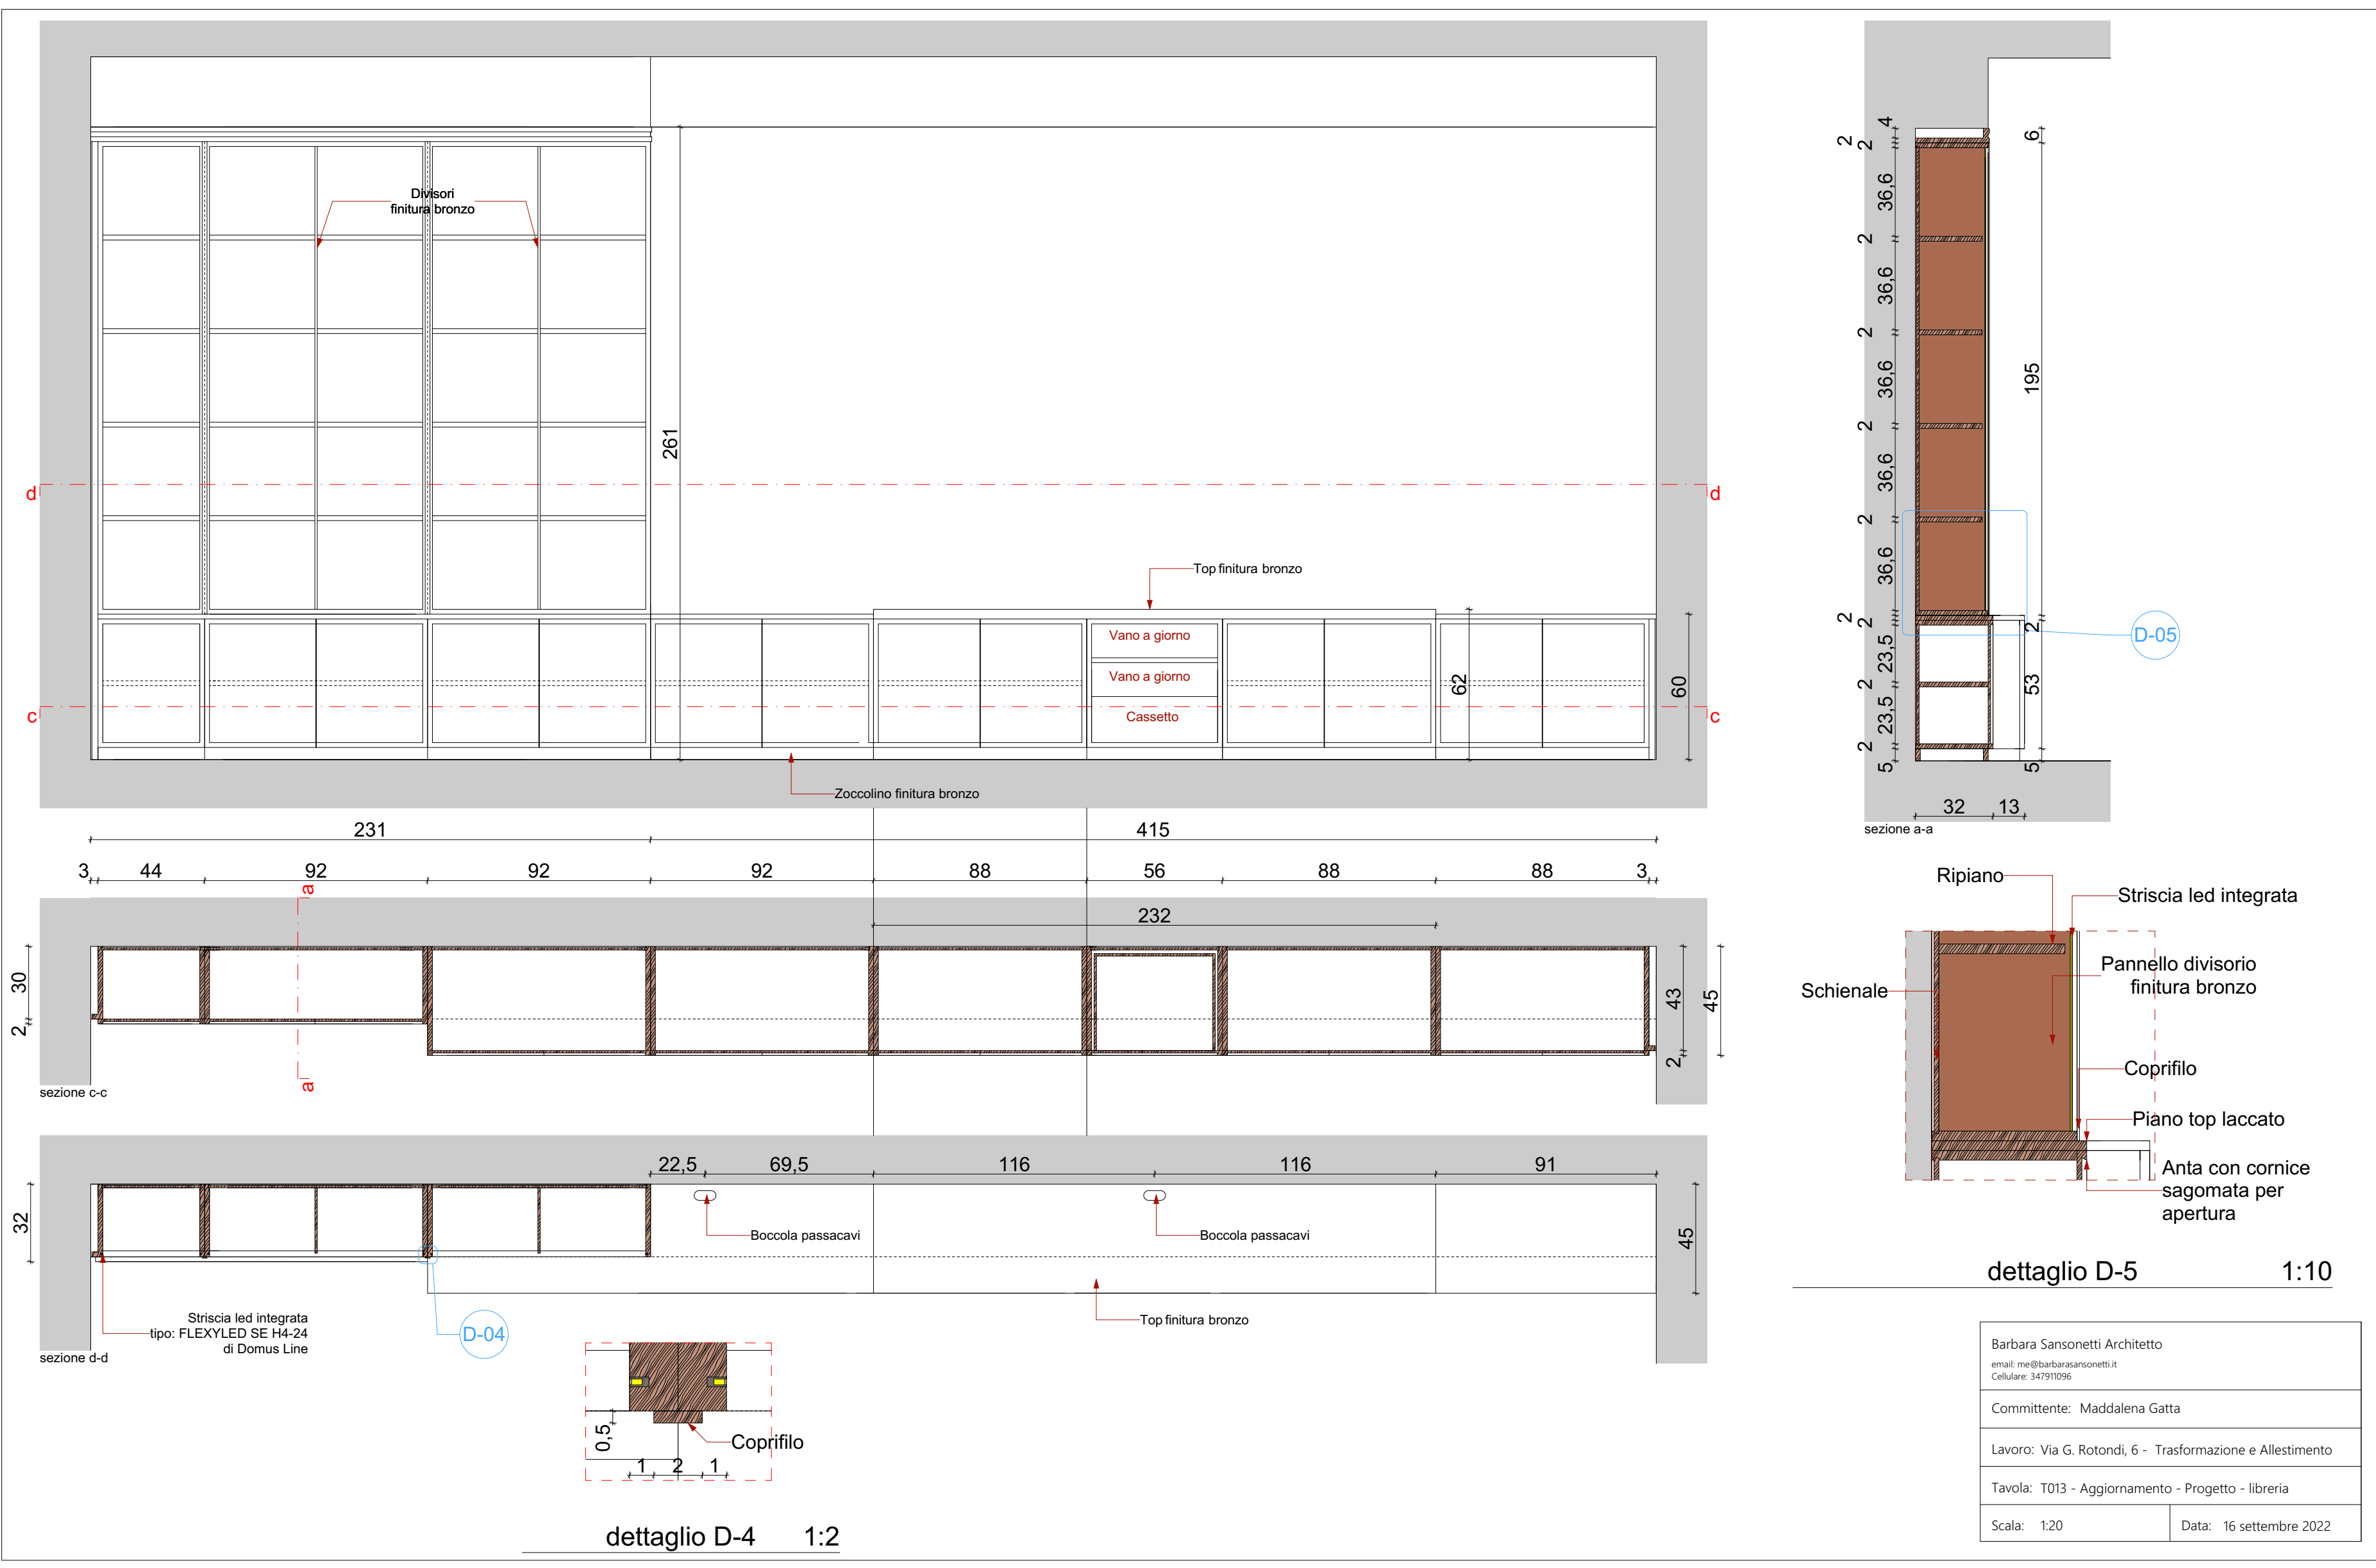

dettaglio D-5 1:10

Barbara Sansonetti Architetto email: me@barbarasansonetti.it Cellulare: 347911096	
Committente: Maddalena Gatta	
Lavoro: Via G. Rotondi, 6 - Trasformazione e Allestimento	
Tavola: T013 - Aggiornamento - Progetto - libreria	
Scala: 1:20	Data: 16 settembre 2022